




SEZIONE A - A
Scala 1:200

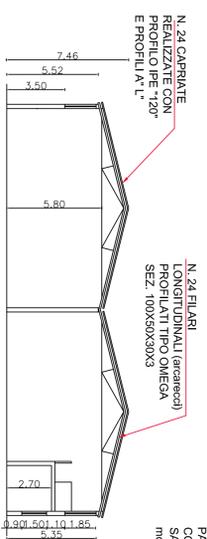


PROSPETTO - VIA PARIGI
Scala 1:200

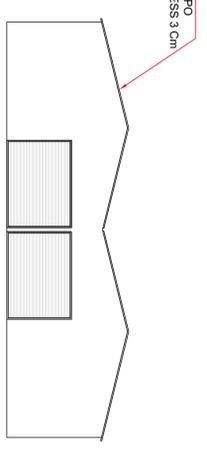

PIANTA PIANO TERRA - QUOTA +1.50
Scala 1:200

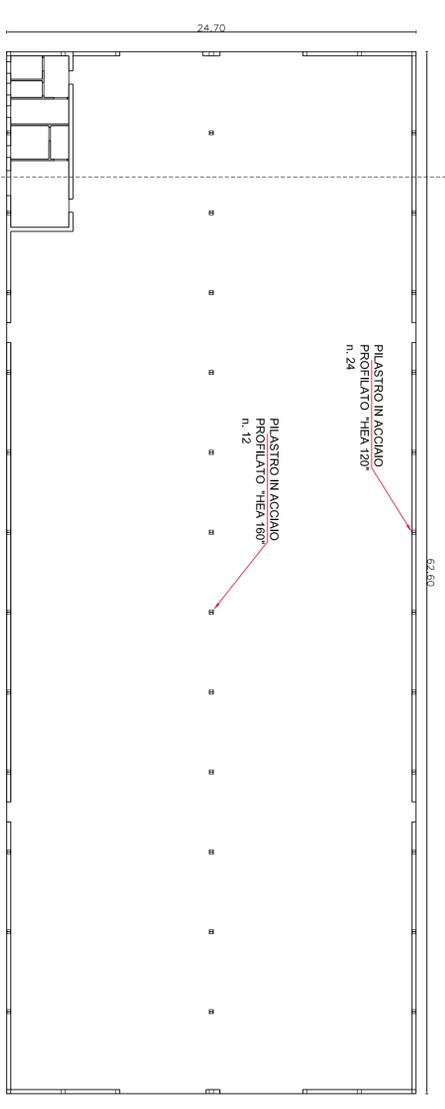

PIANTA QUOTA +4.00
Scala 1:200

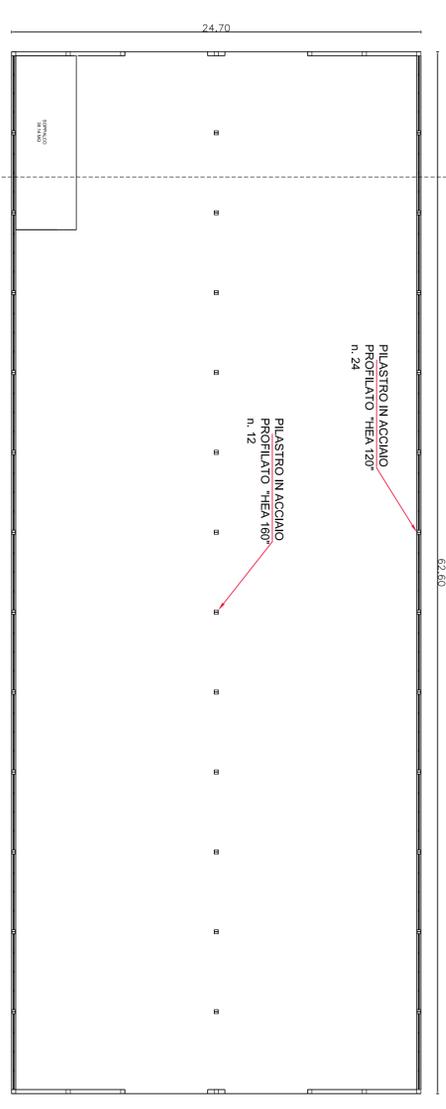

N. 12 PIASTRI IN ACCIAIO PROFILATO "HEA 160"



N. 24 CARRATE IN REALIZZATE CON PROFILO IPE "120" E PROFIL A "L"



N. 24 PIASTRI IN ACCIAIO PROFILATO "HEA 120"



N. 24 FILARI LONGITUDINALI (ARCARRECCI) PROFILATO OMEGA SEZ. 100X50X30X3



CONSORZIO INDUSTRIALE PROVINCIALE ORISTANESE

COMUNE DI ORISTANO

INTERVENTI DI RISTRUTTURAZIONE ED AMPLIAMENTO DI UN EDIFICIO DI PROPRIETA' CONSORTILE UBICATO NEL CORPO NORD DELL'AGGIOMERATO INDUSTRIALE DI ORISTANO DENOMINATO "EX FOS METAL" MEDIANTE LA COSTRUZIONE DI UN NUOVO CAPANNONE INDUSTRIALE DA REALIZZARSI CON STRUTTURE PREFABBRICATE E FONDAZIONI IN OPERA,
MEDIANTE L'USO DI MATERIALI E TECNICHE A RIDOTTO IMPATTO AMBIENTALE E DURANTE IL CICLO DI VITA DELL'OPERA CONFORMI AI CRITERI AMBIENTALI MINIMI (CAM) DEL MINISTERO DELL'AMBIENTE (DM 11/10/2017).
ALIENAZIONE STRUTTURE METALLICHE

ELABORATO

PARTICOLARI STRUTTURA

ALLEGATO

D

Data: _____

CUP: E12D15000000005

CIG: 80656229D3

Scala 1:200

IL DIRIGENTE
SERVIZIO INFRASTRUTTURE E TERRITORIO
(Ing. Agostino Pinneddu)

V	C	M	A	0	2	P	E	0	1	G		R	0	0
Codice Edificio / Fase / Sub Fase / Tipologia Edificio / Tipologia Intervento														