


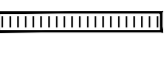


















LEGENDA TUBAZIONI

-  CADITOIA INTERNA
-  POZZETTO DI RILANCIO
-  CADITOIA
-  POZZETTO D' ISPEZIONE
-  RETE ILLUMINAZIONE E FORZA MOTRICE
-  RETE TELECOM
-  RETE ANTINCENDIO
-  PERCOLATI SCRUBBER
-  PERCOLATI POZZETTI BIOFILTRI
-  PERCOLATI LAVAGGIO FOS
-  ACQUE NERE
-  PERCOLATI BIOCELLE FOS
-  PERCOLATI BIOCELLE FORSU
-  PERCOLATI LAVAGGIO FORSU
-  ACQUE METEORICHE
-  FORZA MOTRICE INTERNA
-  RETE M.T.
-  RETE COLL.TO CISTERNE ANTINCENDIO
-  TERRA



REGIONE AUTONOMA DELLA SARDEGNA
Assessorato della Difesa dell'Ambiente

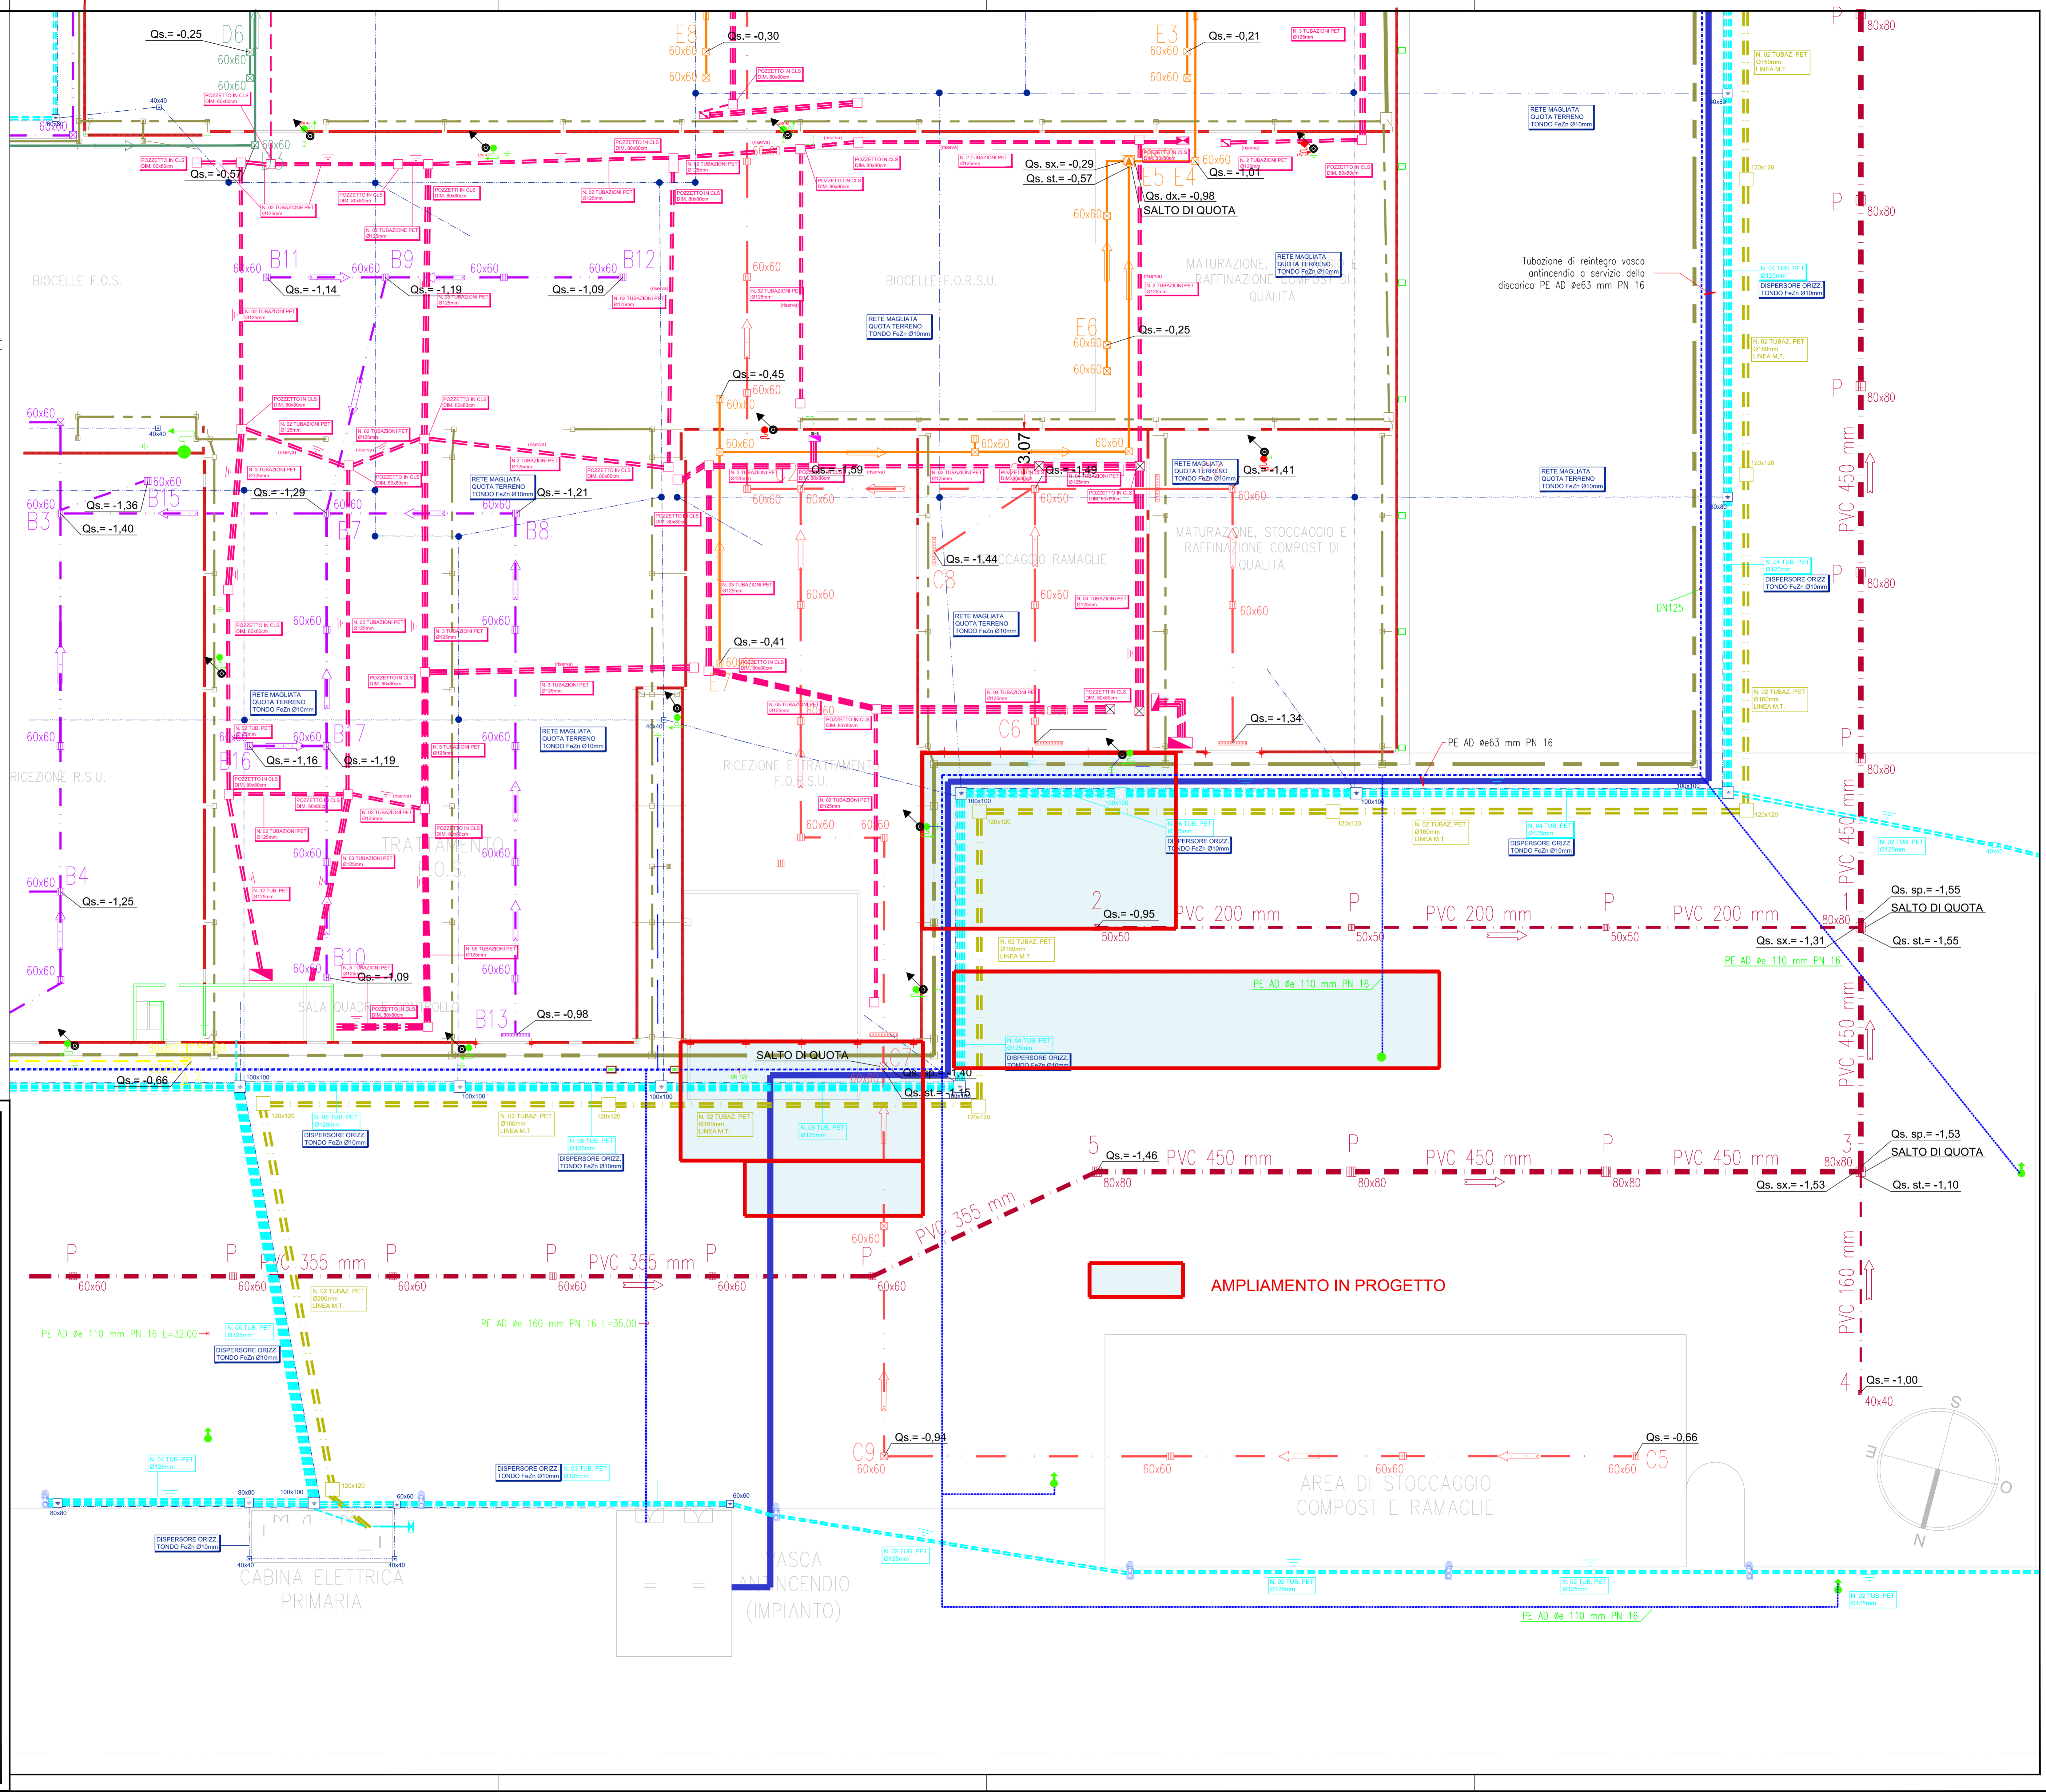IMPIANTO DI TRATTAMENTO RIFIUTI SOLIDI URBANI E VALORIZZAZIONE RACCOLTE DIFFERENZIATE A SERVIZIO DELL'AMBITO TERRITORIALE OTTIMALE DELLA PROVINCIA DI ORISTANO

REALIZZAZIONE DI UN IMPIANTO E DELLE RELATIVE OPERE EDILI PER LA BIODIGESTIONE ANAEROBICA DELLA FORSU

PROGETTO DEFINITIVO

ELABORATI GRAFICI

INQUADRAMENTI GENERALI

PLANIMETRIA GENERALE IMPIANTO

ELABORATO:	ALLEGATO
INDICAZIONE DELLE INTERFERENZE DEI SOTTOSERVIZI	5
CUP: ES4E12008570002	SCALA: 1: 200
DATA: Gennaio 2022	
IL PROGETTISTA <i>(Ing. Agostino Pruneddu)</i>	IL DIRETTORE GENERALE <i>(Dott. Marcello Siddu)</i>
COLLABORATORI <i>Ufficio Tecnico del Consorzio</i>	
IL RESPONSABILE DEL PROCEDIMENTO <i>(Ing. Salvatore Dogo)</i>	

rec.	data	descrizione	redatto	verificato	approvato
1	Gennaio 22	Adeguamento Q.E. e di P.N.R.R.	R.P.	R.U.P.	E.D.A.

P I T A 0 2 P D 0 1 G 0 0 5 R 0 1

