


Avviso finalizzato alla ricerca di un immobile, già esistente o da realizzare, da destinare a sede oristanese della
Camera di Commercio, Industria, Artigianato, Agricoltura di Cagliari-Oristano.

ALLEGATO 1

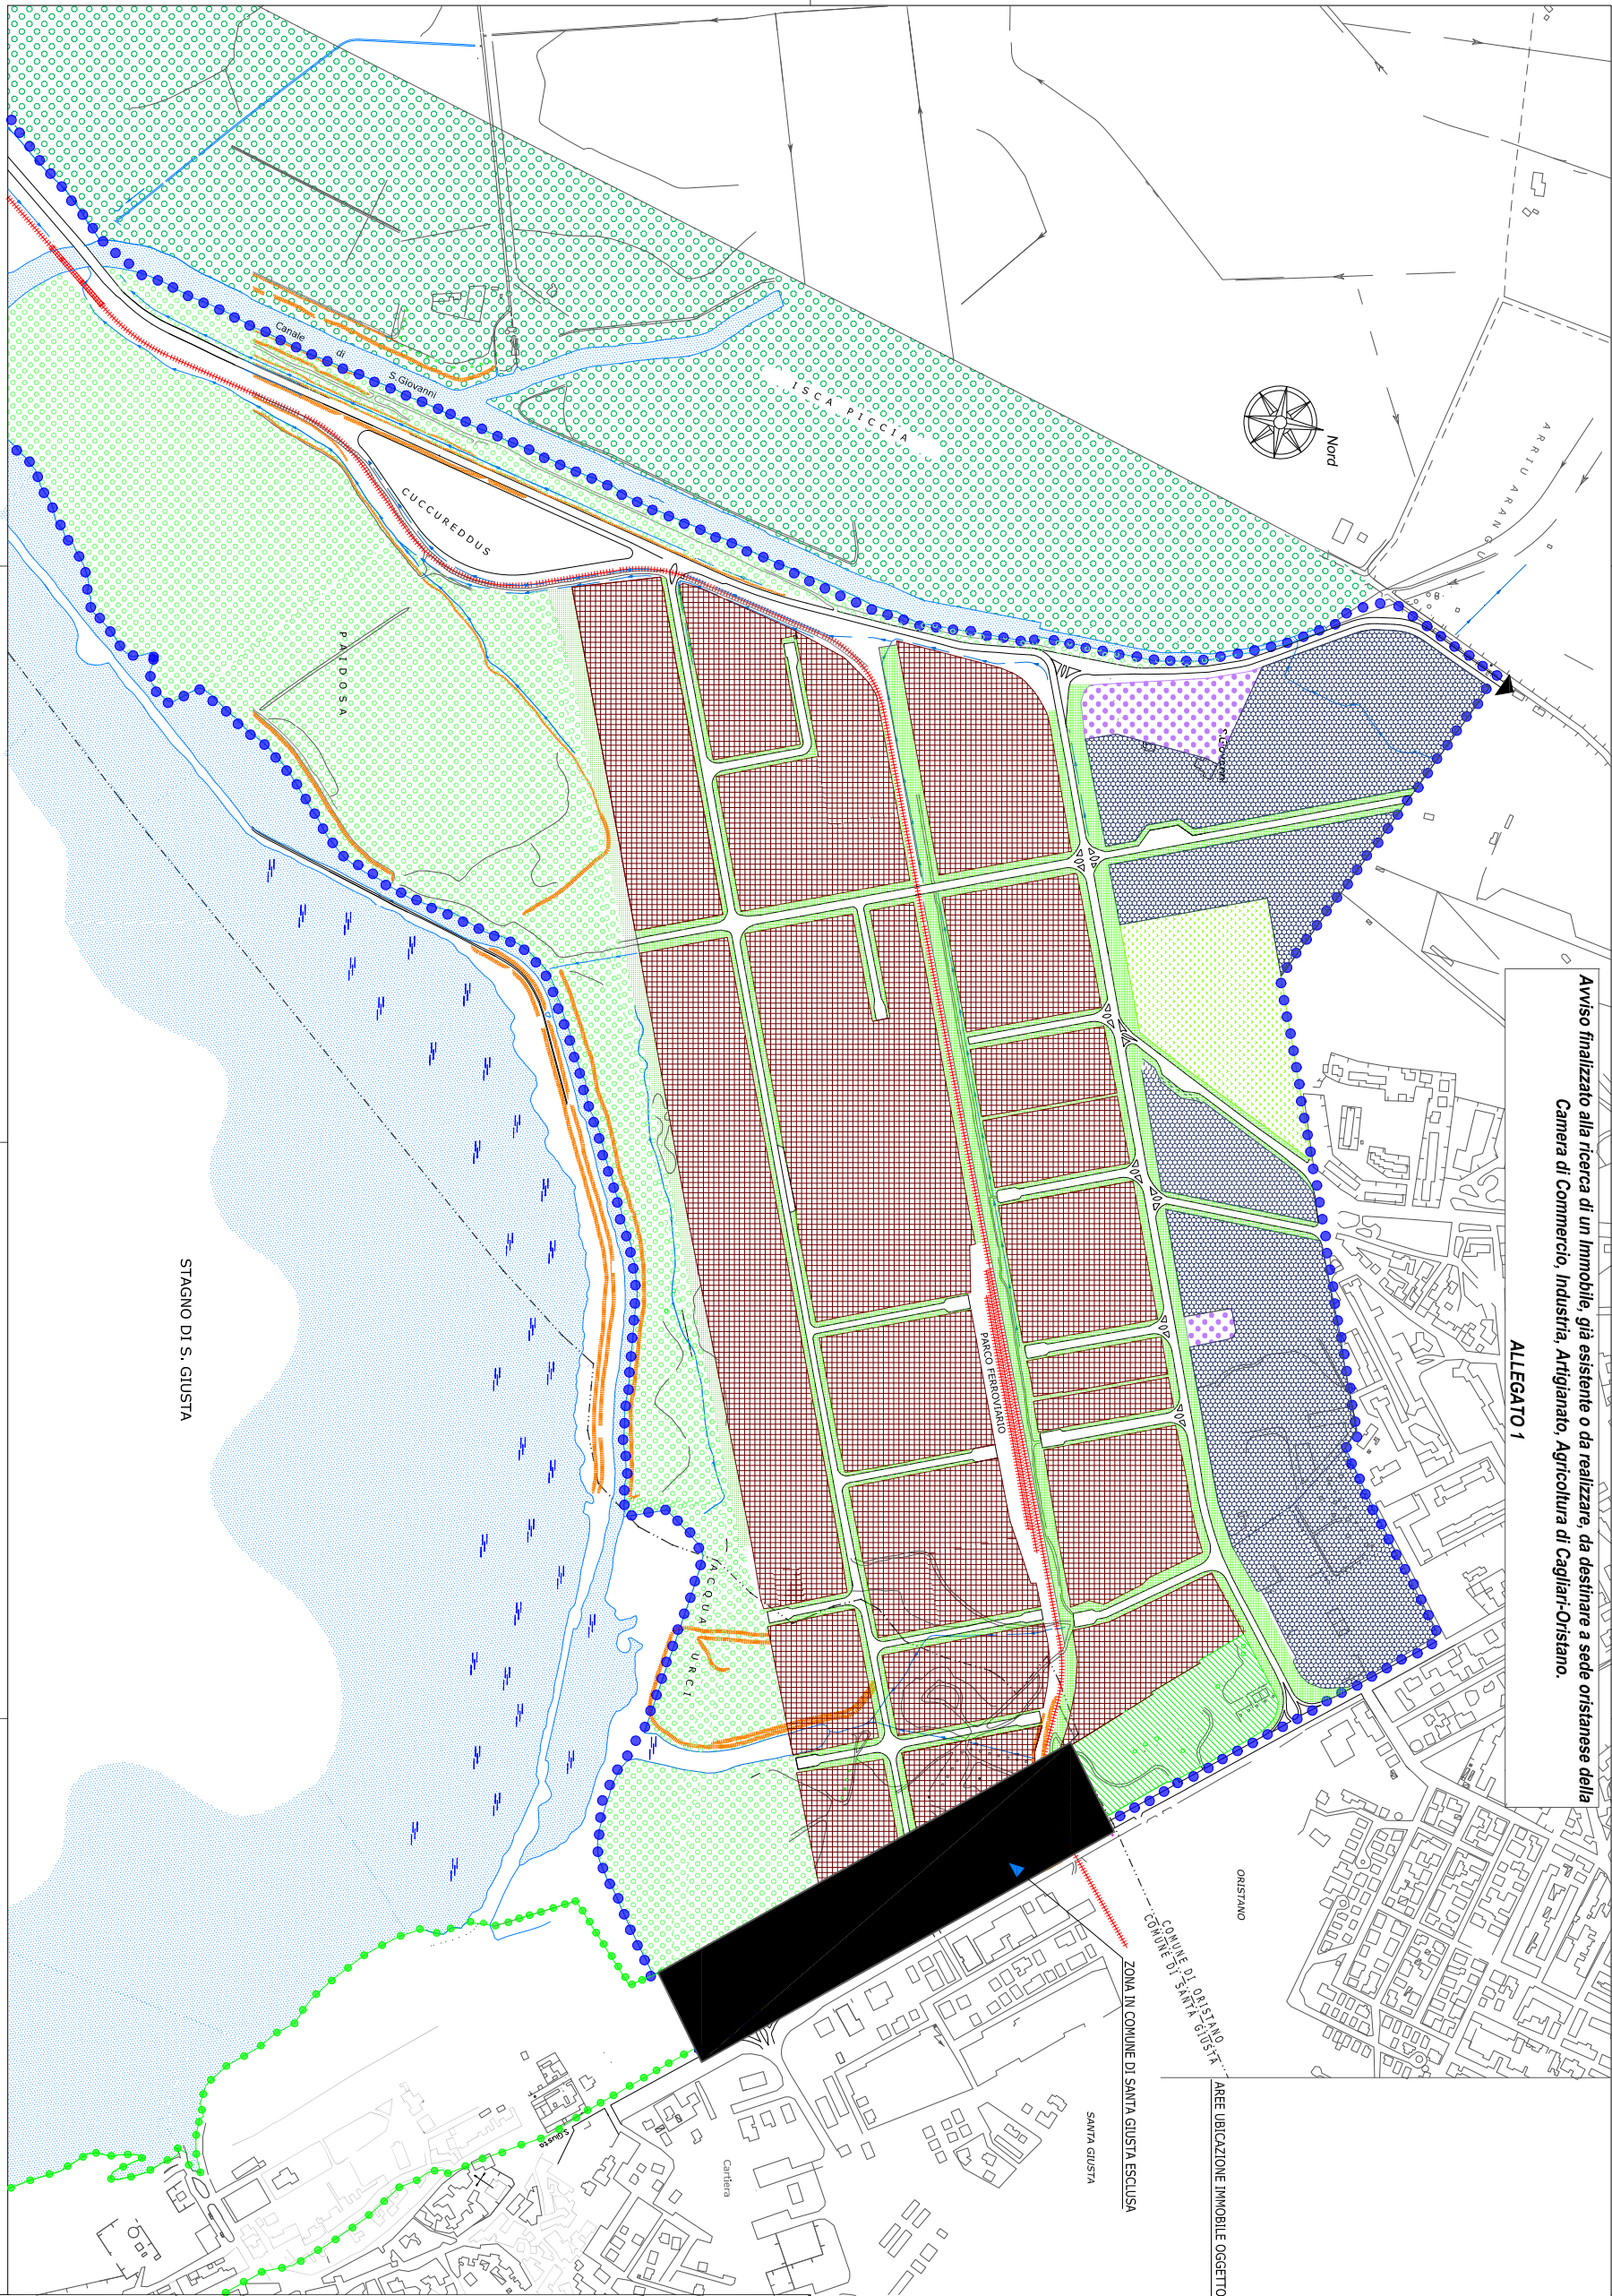


LEGENDA

- AREE VERDI DI PROTEZIONE ECOLOGICA
- ZONA AGRICOLA VINCOLATA
- AREE DISPONIBILI PER ATTIVITA' PRODUTTIVE, DI DEPOSITO E COMMERCIALI
- AREE PER SERVIZI TECNICI
- ZONA VERDE ATTREZZATO**
- FASCE VERDI DI RISPETTO CONSORTILI
- AREE PER SERVIZI SOCIALI
- ZONA SERVIZI GENERALE E CENTRO DIREZIONALE**

- INFRASTRUTTURE DI COMUNICAZIONE E TRASPORTO
- PENETRAZIONI INDUSTRIALI PRIMARIE
- PENETRAZIONI INDUSTRIALI SECONDARIE
- RACCORDO FERROVIARIO
- DELIMITAZIONE AGGLOMERATO IND.LE

CONSORZIO INDUSTRIALE PROVINCIALE ORISTANESE

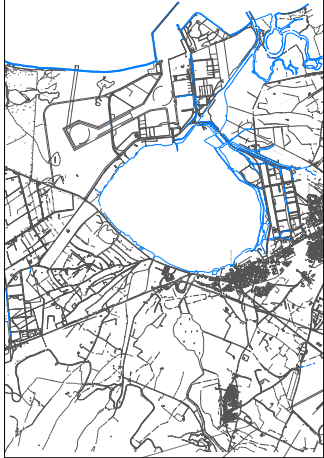

PIANO REGOLATORE TERRITORIALE

PIANO REGOLATORE TERRITORIALE
VARIANTE N° 7

ELABORATO:
ZONIZZAZIONE CORPO NORD
DELL'AGGLOMERATO INDUSTRIALE

ALLEGATO N°
K 1-2

Data: GENNAIO 2012

Scala: 1:4.000

L. UFFICIO TECNICO
(coll. Ing. Agostino Pinna)

IL PRESIDENTE
(Sg. Claudio Alzoni)

IL DIRETTORE
(coll. Marcello Siddu)

APPROVAZIONI: DELIBERA DELL'ASSEMBLEA GENERALE DEL
CONSORZIO INDUSTRIALE PROVINCIALE ORISTANESE
N. 02 DEL 28/02/2012