


REGIONE AUTONOMA DELLA SARDEGNA
Assessorato dell'Industria

INTERVENTI PER IL COMPLETAMENTO, LA MANUTENZIONE STRAORDINARIA E LA MESSA IN SICUREZZA DELLE INFRASTRUTTURE PRIMARIE AL SERVIZIO DELL'AGGLOMERATO INDUSTRIALE DI ORISTANO
SECONDO STRALCIO FUNZIONALE

COMPLETAMENTO DELL'IMPIANTO DI ILLUMINAZIONE PUBBLICA NEL CORPO CENTRALE DELL'AGGLOMERATO

PROGETTO DEFINITIVO/ESECUTIVO

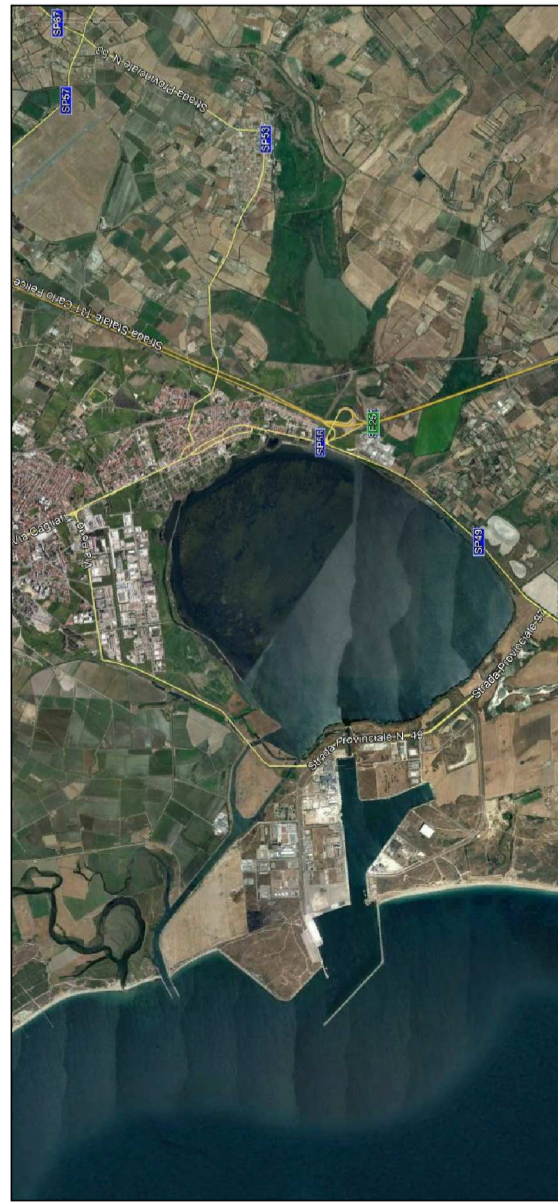

ELABORATO:
PARTICOLARI SEZIONI TIPO CAVIDOTTO

ALLEGATO:
10

Data: Luglio 2022
CIG: 944928115D
CUP: E14B20000330002
Scala 1:10

IL RESPONSABILE DEL PROCEDIMENTO
(Ing. Salvatore Daga)

IL PROGETTISTA
(Ing. Agostino Punesdu)

IL DIRETTORE
(Dott. Marcello Stada)

rev.	data	descrizione	redato	verificato	approvato
0					
1					

P
C
C
N
0
3
P
D
E
0
1
G
0
1
0
R
0
0

Locata Elaborato Tip Sub Fase Fase Revisione

SEZIONE DI POSA E RINTERRO CAVIDOTTO DA ESEGUIRSI IN FASCIA DI SERVIZIO

LEGENDA

- 1 RINTERRO CON MATERIALE PROVENIENTE DAGLI SCAVI VAGLIATO E COSTIPATO
- 2 SABBIA PER SOTTOFONDI O LETTI DI POSA
- 3 CAVIDOTTO TUBO CORRUGATO PVC RIGIDO E Ø 125 mm

Scala 1:10

SEZIONE DI POSA E RINTERRO CAVIDOTTO DA ESEGUIRSI PER ATTRAVERSAMENTO INGRESSO CEMENTATO

LEGENDA

- 1 MARCIAPIEDE IN CLS CON RETE ELETTROSALDATA
- 2 SOTTOFONDO DI MARCIAPIEDE IN MISTO GRANULOMETRICO
- 3 RIPRISTINO MARCIAPIEDE IN CLS CON RETE ELETTROSALDATA
- 4 RIPRISTINO E COMPATTAZIONE SOTTOFONDO IN MISTO GRANULOMETRICO
- 5 RINTERRO CON MATERIALE PROVENIENTE DAGLI SCAVI VAGLIATO E COSTIPATO
- 6 SABBIA PER SOTTOFONDI O LETTI DI POSA
- 7 CAVIDOTTO TUBO CORRUGATO PVC RIGIDO Ø 125 mm

Scala 1:10

SEZIONE DI POSA E RINTERRO CAVIDOTTO DA ESEGUIRSI IN SEDE STRADALE

LEGENDA

- 1 TAPPETINO DI USURA - 3 cm
- 2 BINDER - 6 cm
- 3 STRATO DI BASE IN CONGLOMERATO BITUMINOSO 15 cm
- 4 MASSICCIAIA STRADALE - 30 cm
- 5 RIPRISTINO IN CLS RCK 15
- 6 RIPRISTINO TAPPETINO DI USURA - 3 cm
- 7 RINTERRO CON MATERIALE PROVENIENTE DAGLI SCAVI VAGLIATO E COSTIPATO
- 8 SABBIA PER SOTTOFONDI O LETTI DI POSA
- 9 CAVIDOTTO CORRUGATO IN HPDE A DOPPIA PARETE Ø 125 mm

Scala 1:10