COMUNE DI ORISTANO
COMUNE DI SANTA GIUSTA

REALIZZAZIONE DI UN COMPLESSO DI EDIFICI PER INSEDIAMENTI PRODUTTIVI NEL CORPO NORD DELL'AGGLOMERATO INDUSTRIALE DI ORISTANO

CONSORZIO INDUSTRIALE PROVINCIALE ORISTANESE

ELABORATO: **SEZIONI E PROSPETTI COMPARTI "A" e "B"**

TAVOLA: **7**

CUP: CIG: 9866733DA3

Data: Febbraio 2023

SCALA: VARIE

IL PROGETTISTA (Ing. Agostino Prunedda)

IL RESPONSABILE DEL PROCEDIMENTO (Ing. Salvatore Dogo)

IL DIRETTORE (Dott. Marcello Sitzia)

Sotto Dikerio: P C N N 0 1 P E 0 2 G 0 0 7 R 0 0 — Elaborato — Revisione

DETTAGLIO SHED

SCALA 1:25

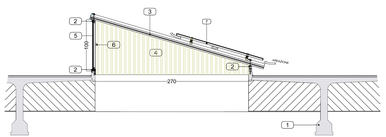

1. TEGOLO IN C.A.V. DI COPERTURA
2. SERRAMENTO/TELAIO IN ALLUMINIO COLORE RAL 1013 AVORIO PROFILO FREDDO ERRE 40
3. COPERTURA IN PANNELLI AUTOPORTANTI COIBENTATI Spessore 50 mm +Classe A2-s1-d0 REI 30
4. TAMPONATURA TRATTATA IN PANNELLI PARETE COIBENTATI Spessore 50 mm - REI 30
5. TAMPONAMENTO SERRAMENTO IN LASTRE DI POLICARBONATO ALVEOLARE, spessore 16 mm, REAZIONE AL FUOCO B/s1d0- SECONDO LA EN13501-1
6. SOMMITTATTA ANTICADUTA IN PROFILATO IN ALLUMINIO SEZIONE 40X40 mm min.
7. MODULO FOTOVOLTAICO AL SILICIO MONOCRISTALLINO DA 400W Mfr. 156X1754X35 mm

DETTAGLIO SHED

SEZIONI B - B e D - D

SCALA 1:50

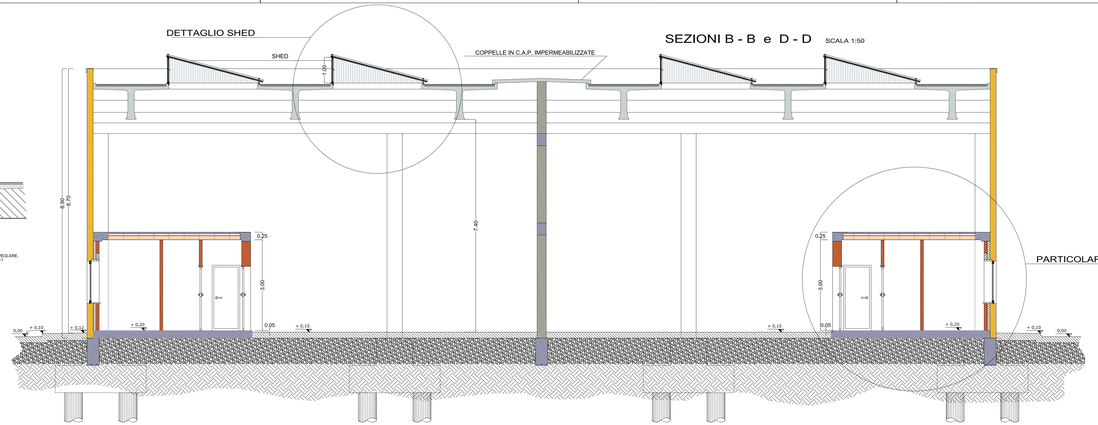

PARTICOLARE UFFICIO

SCALA 1:25

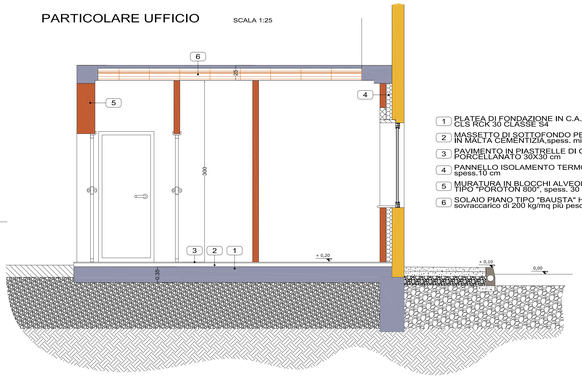

1. PLATEA DI FONDAZIONE IN C.A. spess.35 CLS RCK 30 CLASSE S4
2. MASSETTO DI SOTTOFONDO PER PAVIMENTI IN MALTA CEMENTIZIA,spess. minimo 8 cm
3. PAVIMENTO IN PIASTRELLE DI GRES PORCELLANATO 30X30 cm
4. PANNELLO ISOLAMENTO TERMO-ACUSTICO spess.10 cm
5. MURATURA IN BLOCCHI ALVEOLATI TIPO "POROTON 800", spess. 30 cm
6. SOLAIO PIANO TIPO "BAUSTA" H=20+5 sovraccarico di 200 kg/mq più peso proprio

SCHEMA PIANTA COMPARTO "A"

SCALA 1:500

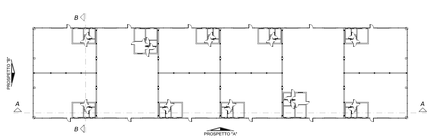

SCHEMA PIANTA COMPARTO "B"

SCALA 1:500

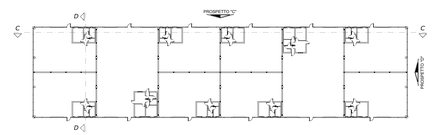

SEZIONI A - A e C - C

SCALA 1:100

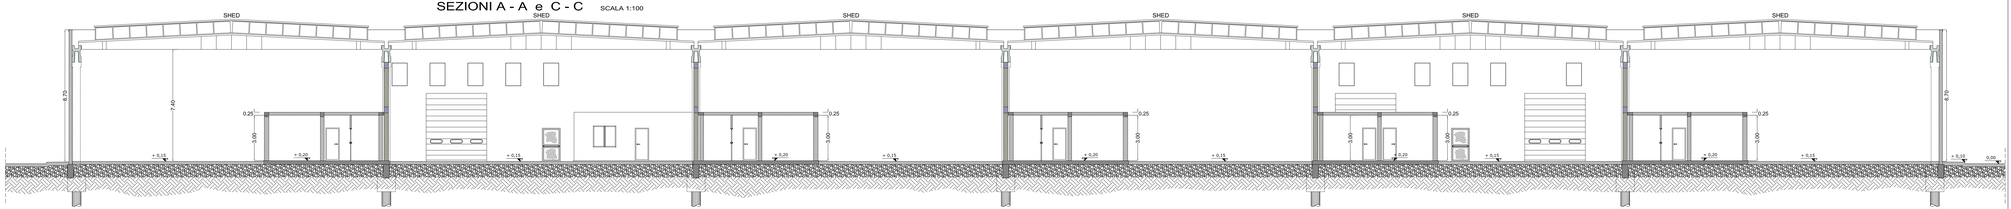

PROSPETTO "A"

SCALA 1:100

PROSPETTI "B" - "D"

SCALA 1:100

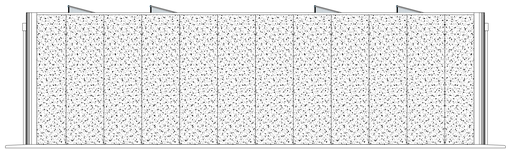

PROSPETTO "C"
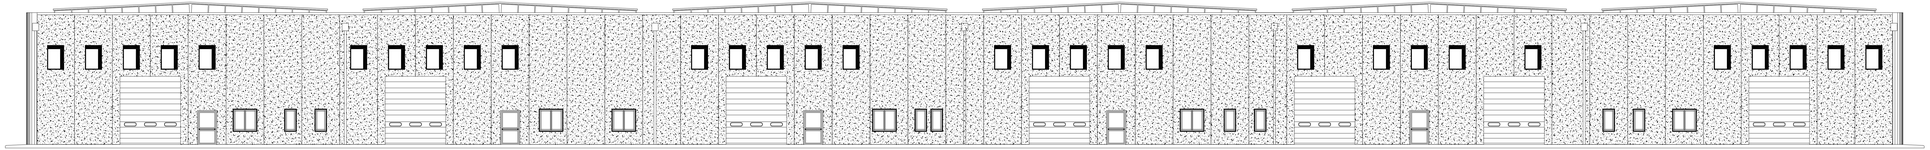
SCALA 1:100