







PLANIMETRIA INDIVIDUAZIONE AREE Scala 1:1000

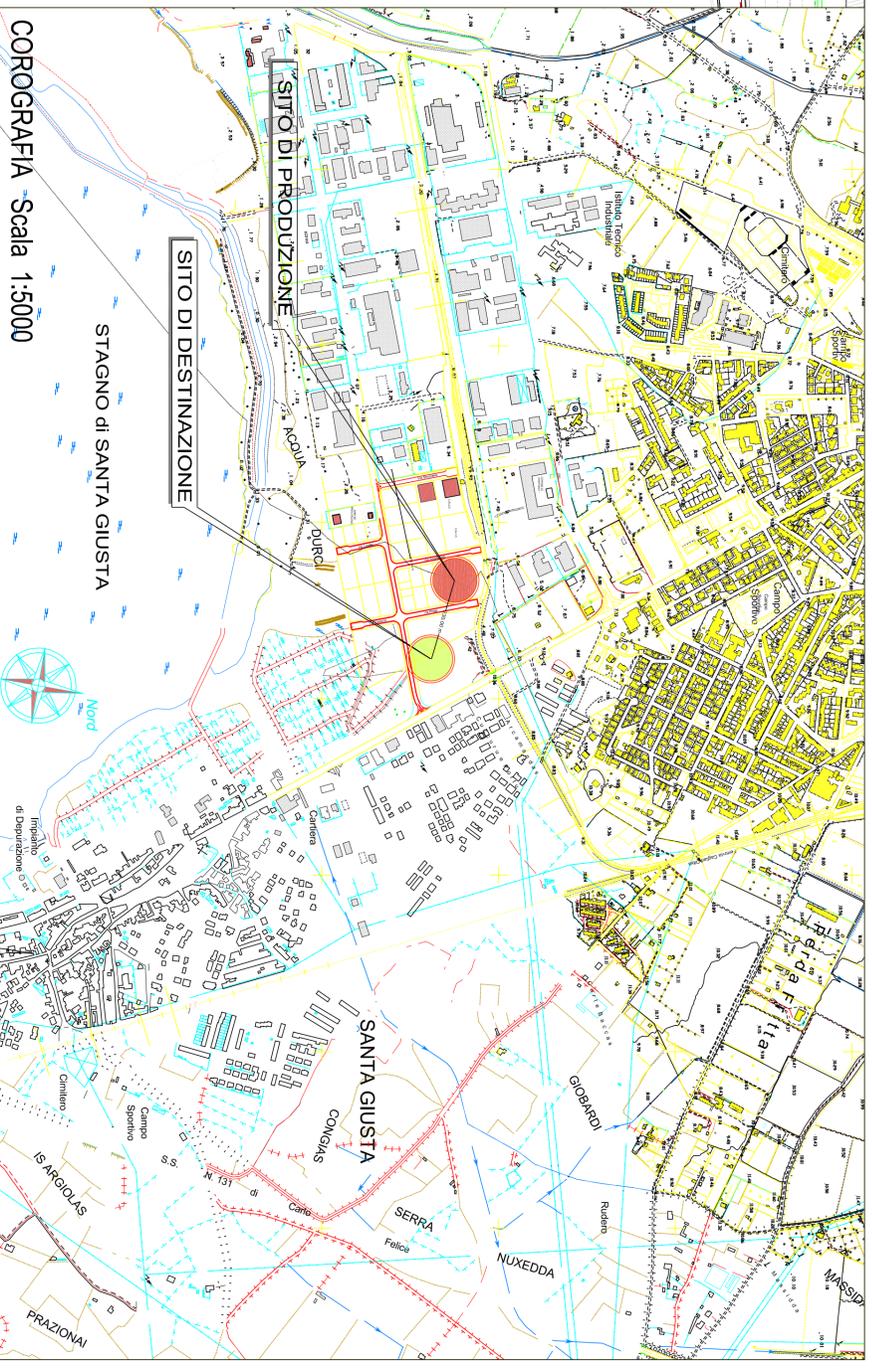

COROGRAFIA Scala 1:5000

Ufficio Provinciale di Oristano - Ispettorato Servizi Catastrali - Direttore Ing. Sergio Mura

ESTRATTO DI MAPPA CATASTALE Scala 1:2000

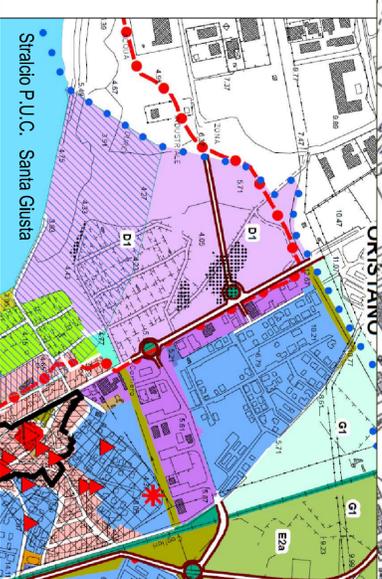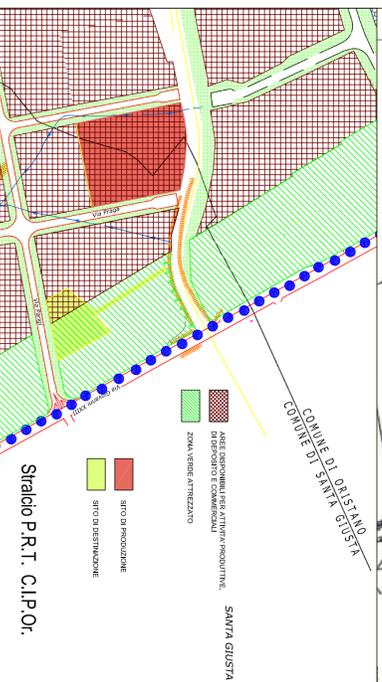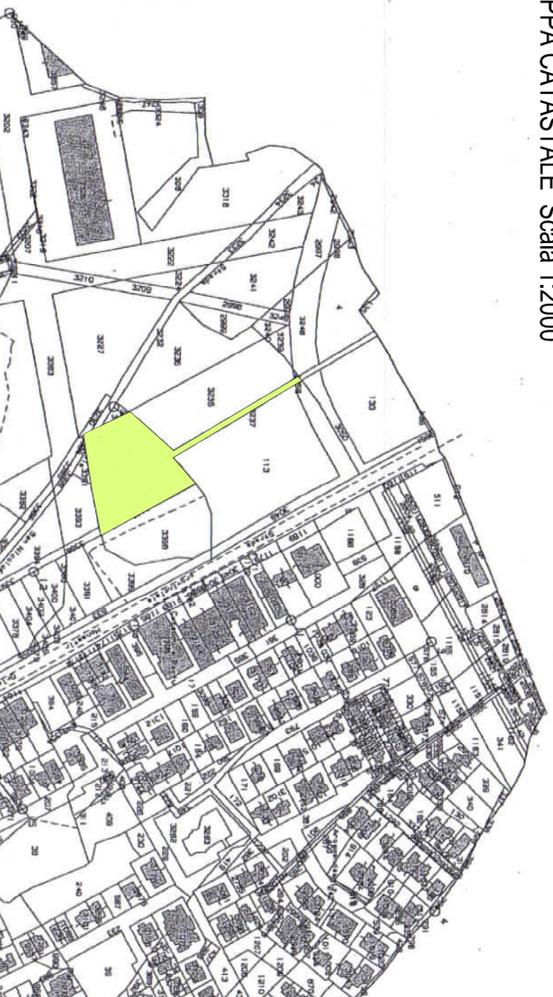

VISTA SATELLITARE

SITO DI DESTINAZIONE AREE DI PROPRIETÀ CONSORTILE:  
**COMUNE DI SANTA GIUSTA**  
 F° 1 Particella n. 3395 mq 610,00  
 F° 1 Particella n. 3390 mq 1596,00  
 F° 1 Particella n. 3392 mq 2810,00  
 F° 1 Particella n. 3287 mq 100,00  
 F° 1 Particella n. 3384 mq 23,00  
 F° 1 Particella n. 3237 mq 1025,00  
 mc 7002,60 di terra da depositare

**COMUNE DI ORISTANO**  
**COMUNE DI SANTA GIUSTA**

**REALIZZAZIONE DI UN COMPLESSO DI EDIFICI PER INSEDIAMENTI PRODUTTIVI NEL CORPO NORD DELL'AGGLOMERATO INDUSTRIALE DI ORISTANO**



TERRE E ROCCE DA SCAVO:  
 INDIVIDUAZIONE SITO DI PRODUZIONE  
 E SITO DI DESTINAZIONE

TAVOLA:  
**14**

ELABORATO:

CUP: 896973SDA3

SCALA: VARIE

IL PROGETTISTA  
*(Ing. Sergio Favasoli)*

IL RESPONSABILE DEL PROCEDIMENTO  
*(Ing. Sergio Favasoli)*

IL DIRETTORE  
*(Dot. Marco Sada)*

**CONSORZIO INDUSTRIALE PROVINCIALE ORISTANESE**

Protocollo: P C N N 0 1 P E 0 2 G 0 2 1 R 0 0