

COMUNE DI ORISTANO  
COMUNE DI SANTA GIUSTA

REALIZZAZIONE DI UN COMPLESSO  
DI EDIFICI PER INSEDIAMENTI  
PRODUTTIVI NEL CORPO NORD  
DELL'AGGLOMERATO INDUSTRIALE  
DI ORISTANO



**PIANO QUOTATO  
E SEZIONI**


ELABORATO  
L. 08/07/2014  
L. 08/07/2014  
L. 08/07/2014

SCALA VARE  
15


CONSORZIO INDUSTRIALE  
PROVINCIALE ORISTANESE

**LEGENDA**


± 1.20	Quote altimetriche rilievo terreno
± 1.15	Quote altimetriche rilievo pozzezzi esistenti
± 1.00	Quote altimetriche di Progetto Livello Soppo di scaricamento
± 0.80	Quote altimetriche di Progetto Paramontazioni interne ai lati
± 0.60	Quote altimetriche di Progetto Marciapiedi interni ai lati
± 0.20	Quote altimetriche di Progetto Piazzali interni ai lati
± 0.00	Quote altimetriche di Progetto marciapiedi viabilità interna alla lotizzazione
± 0.00	Quote altimetriche di Progetto Strada viabilità interna alla lotizzazione

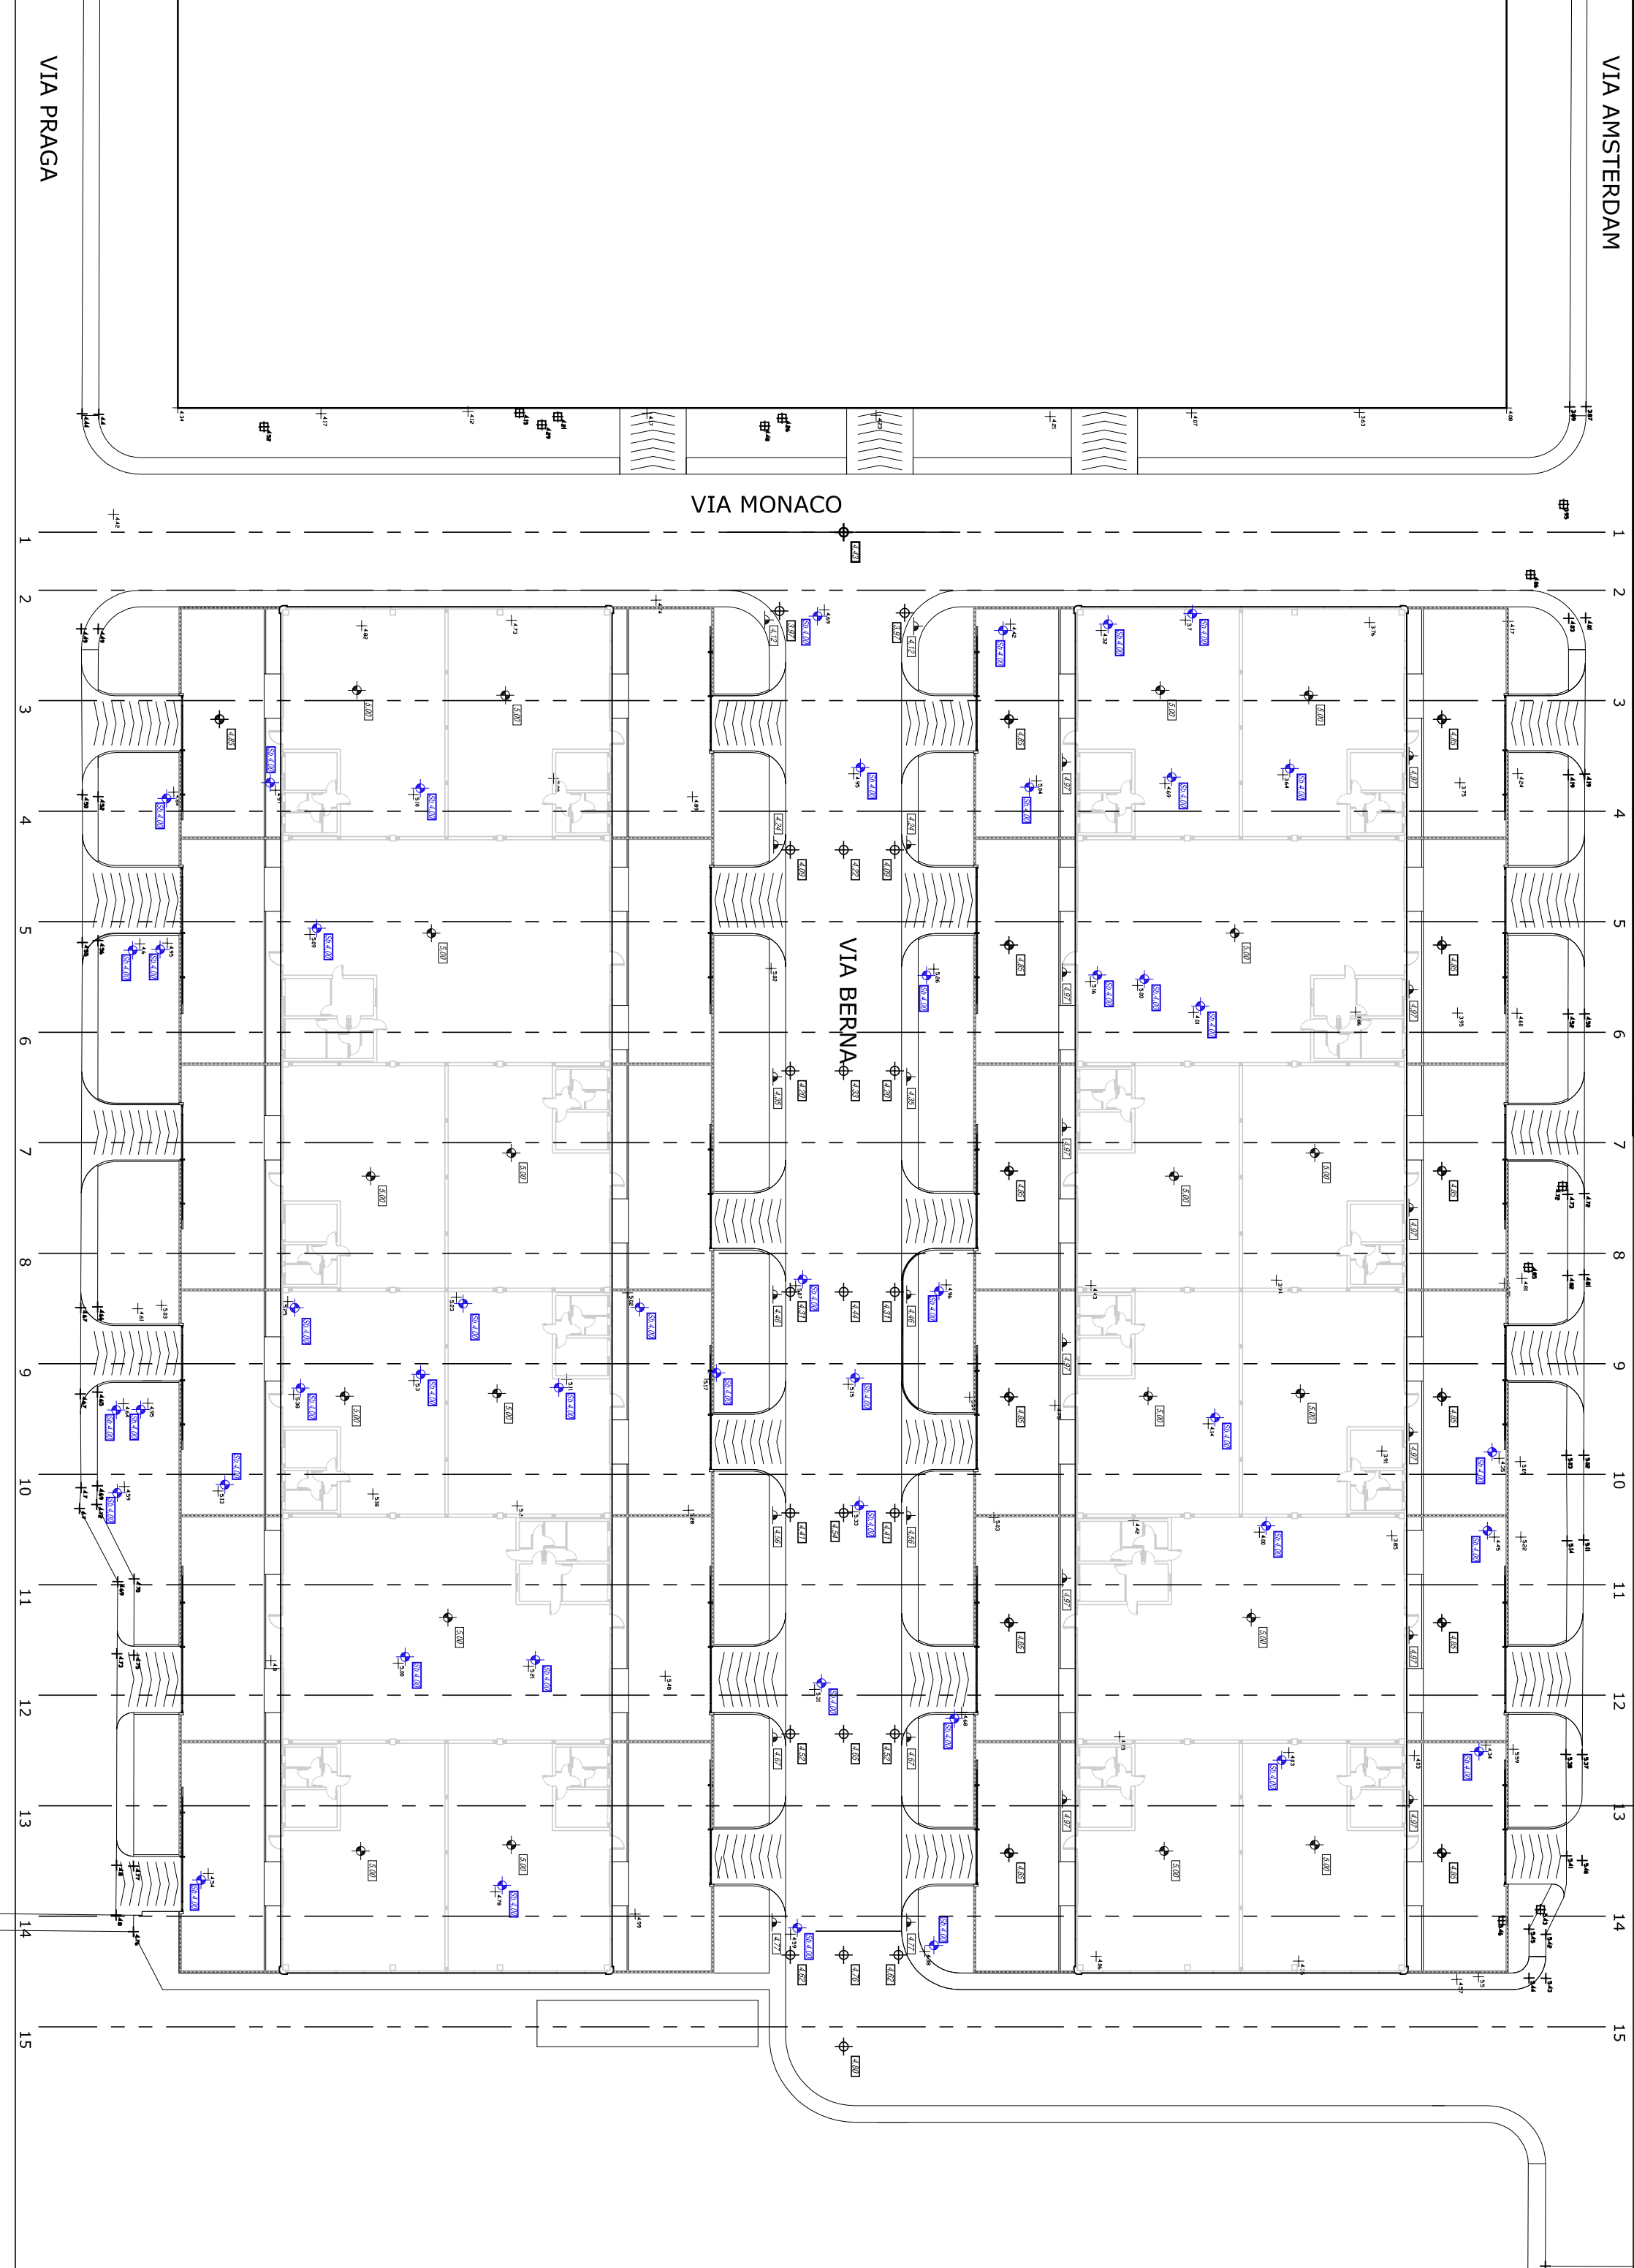


3

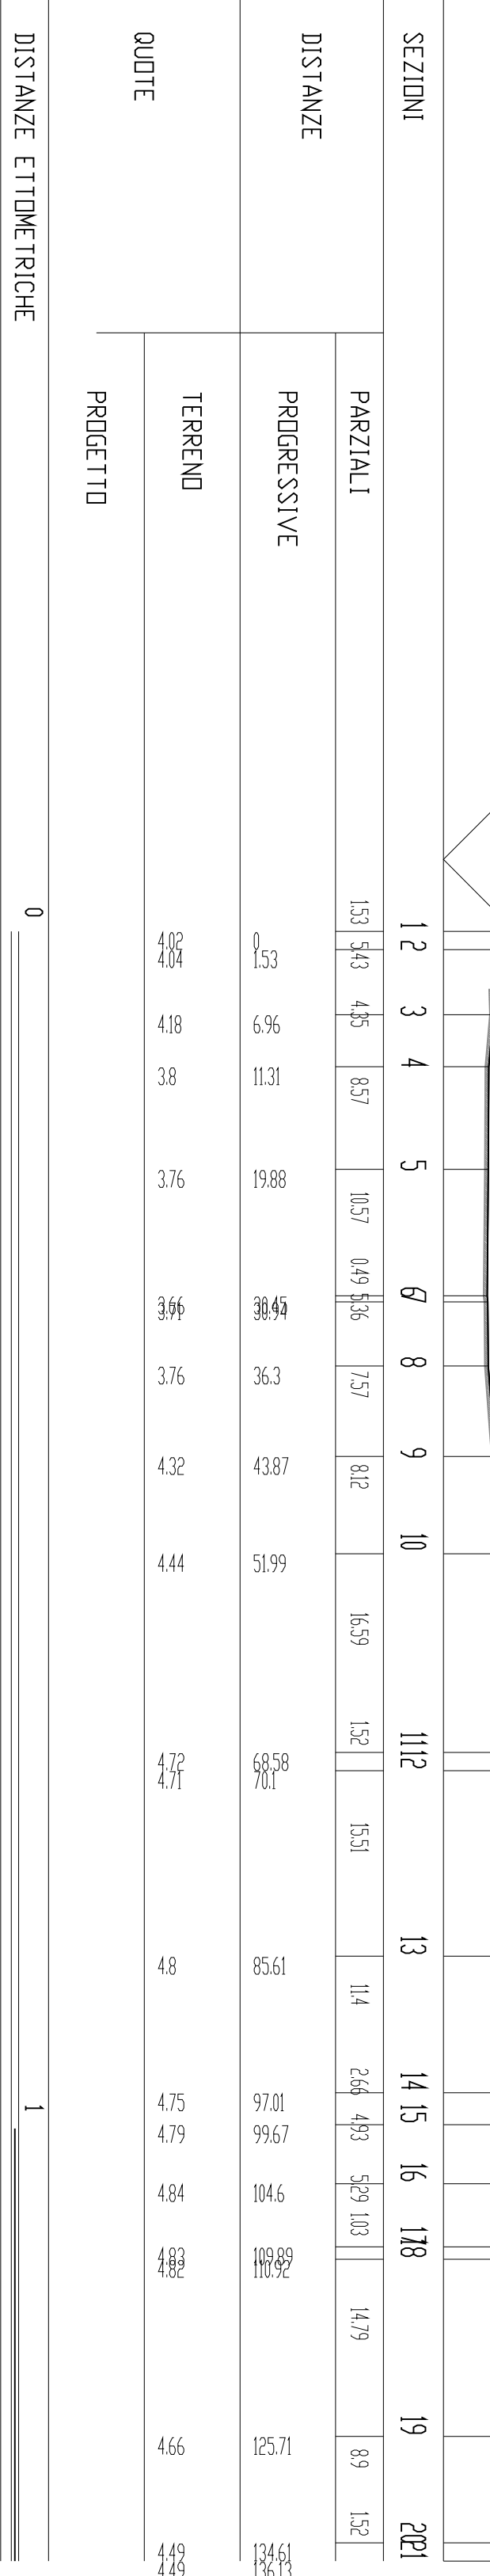


4

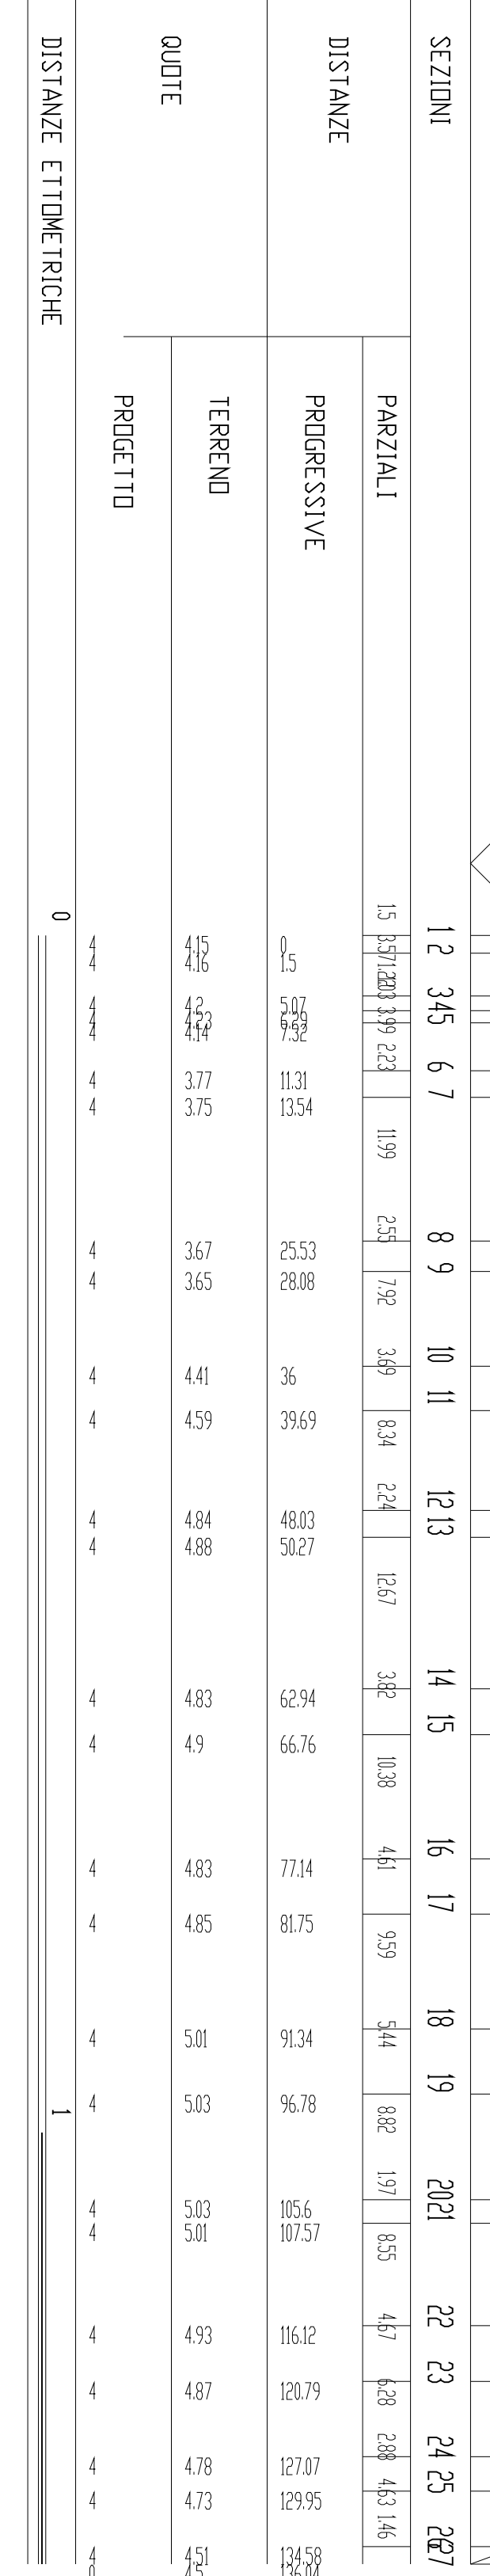


5

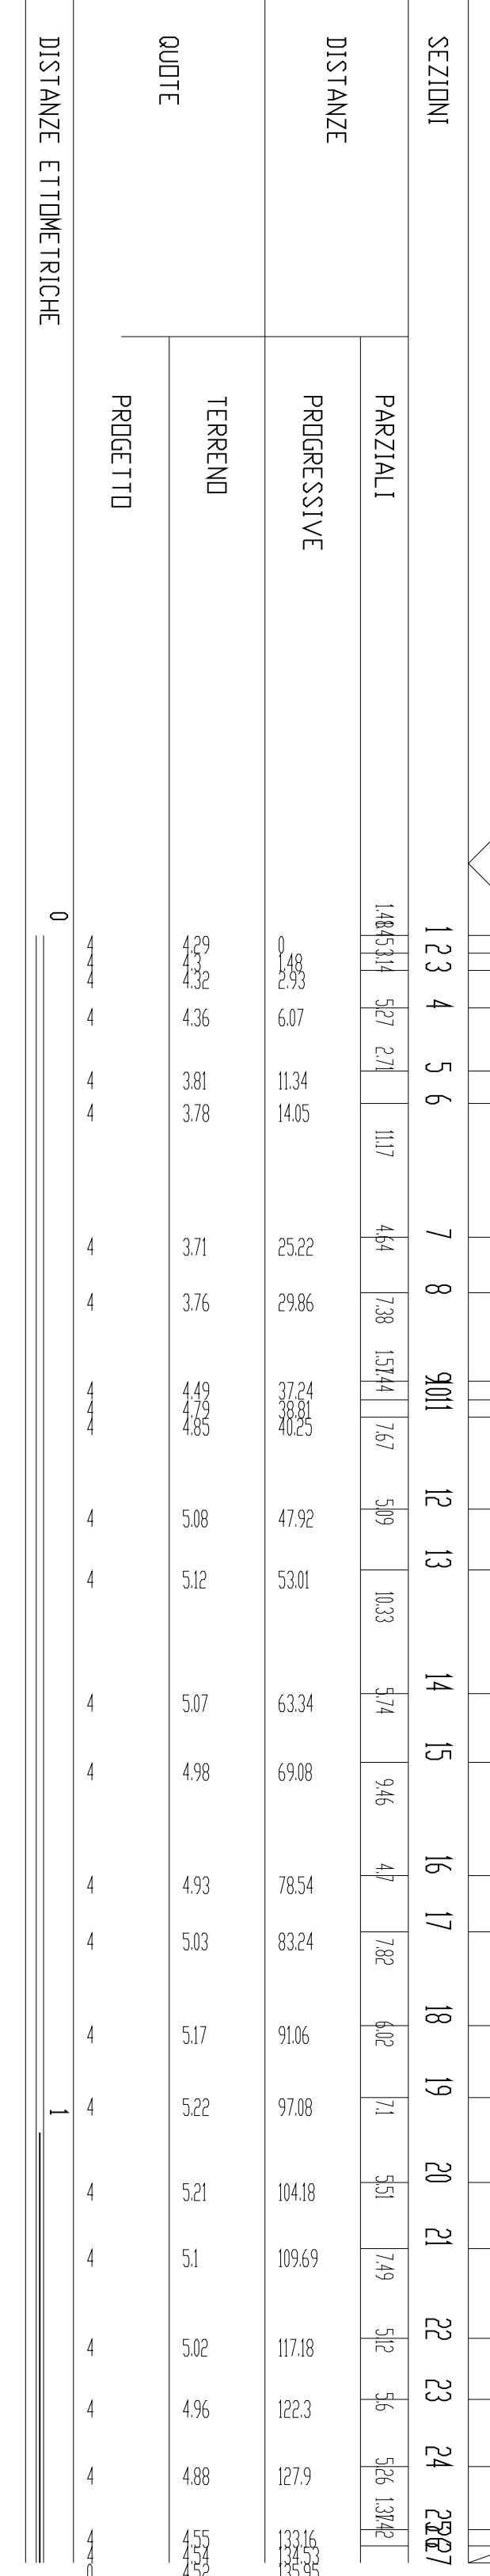


6

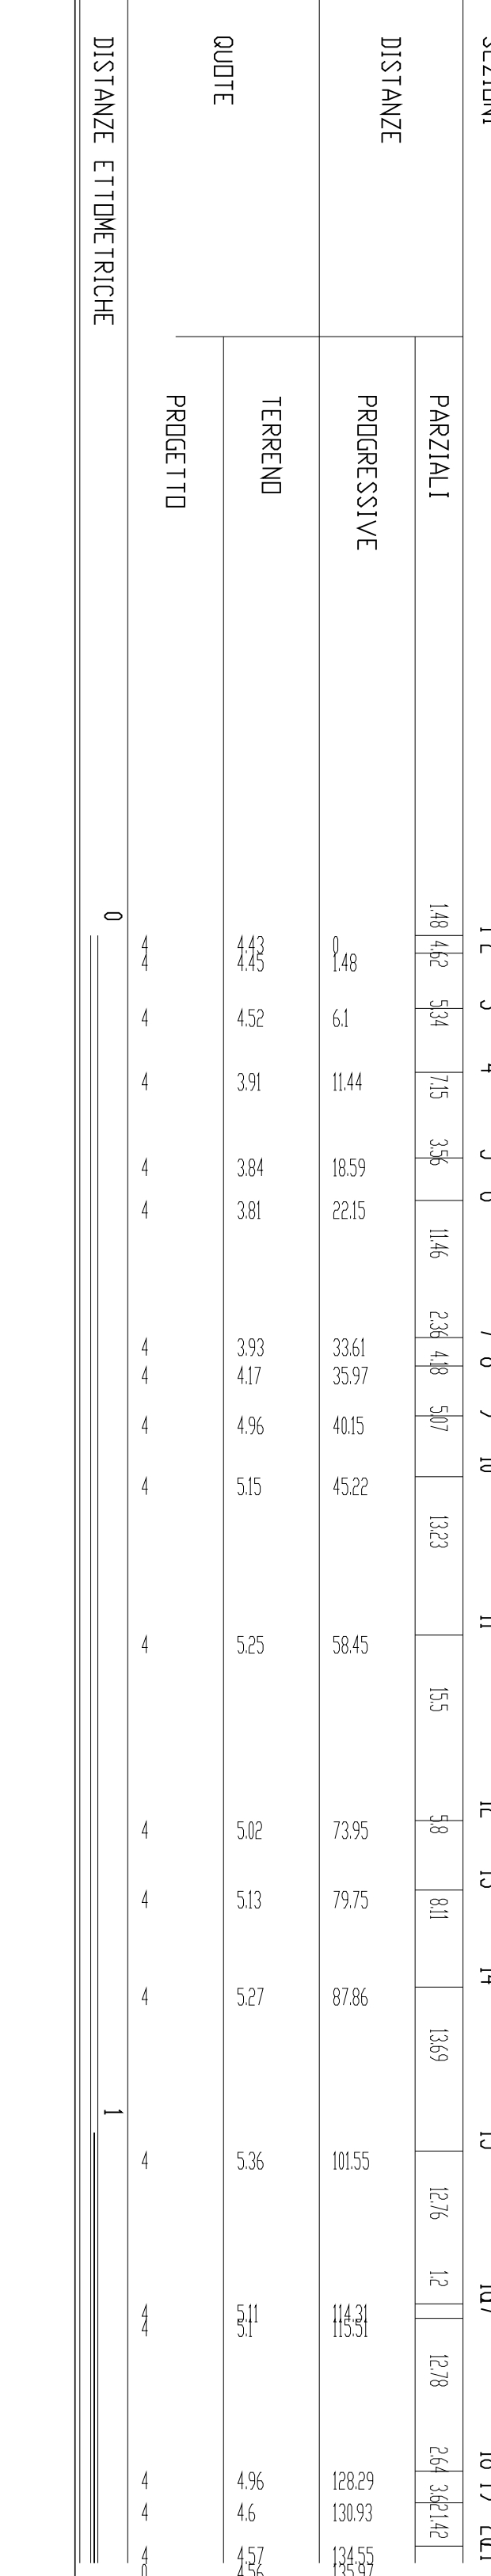


7

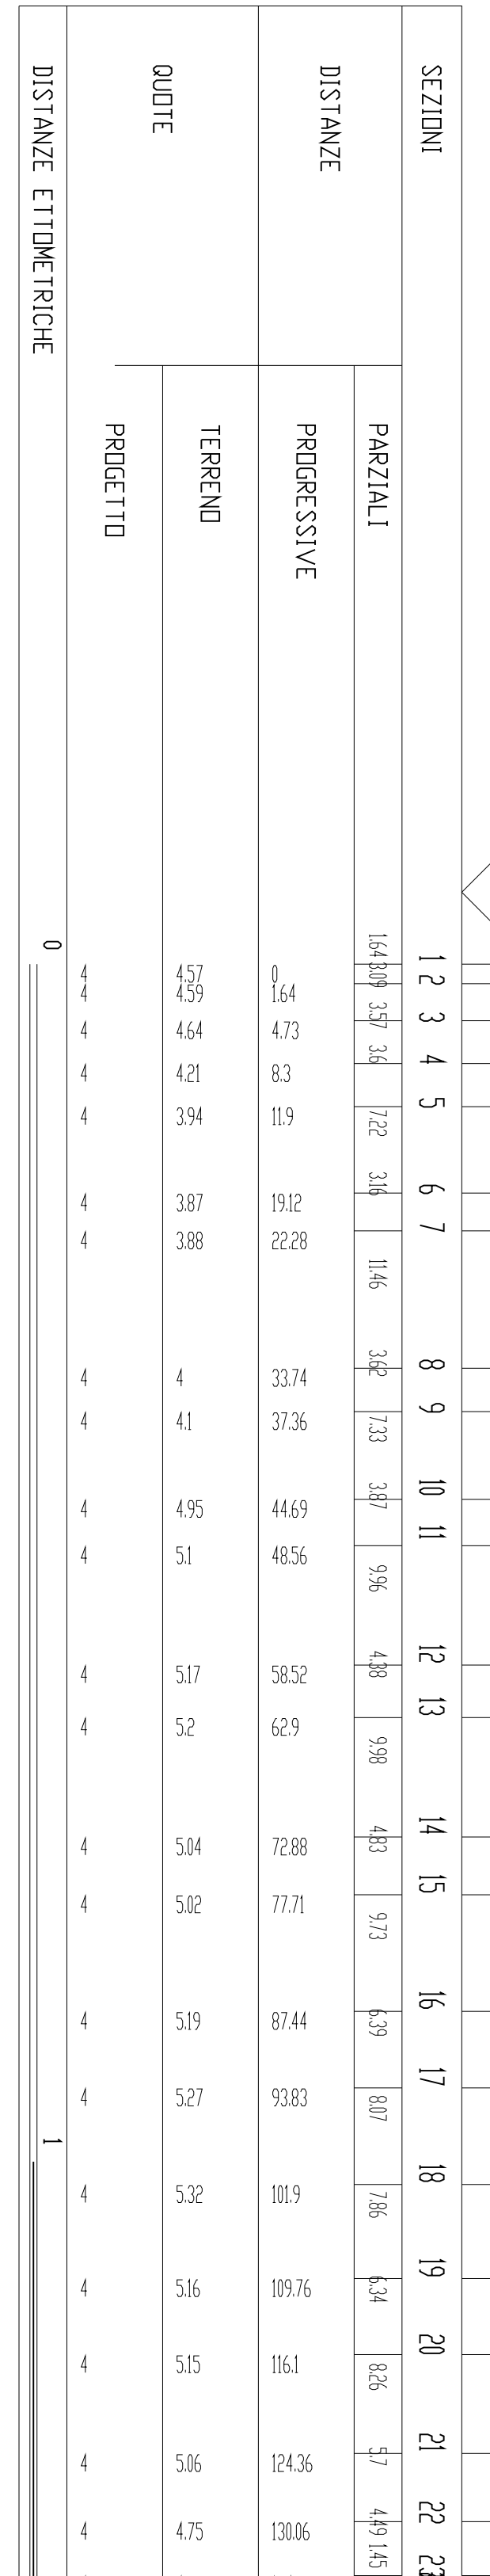


8

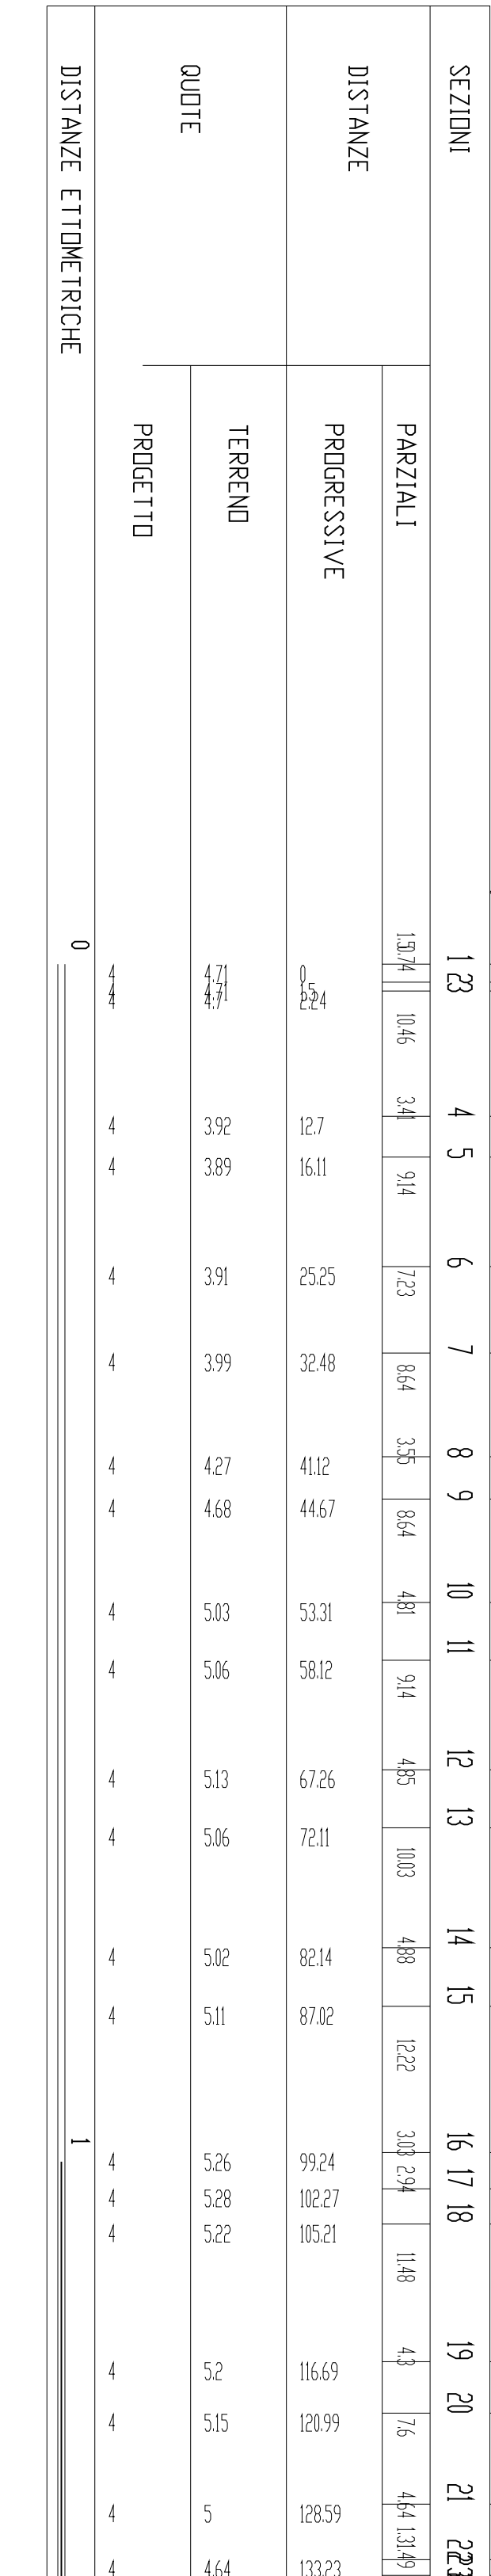


9

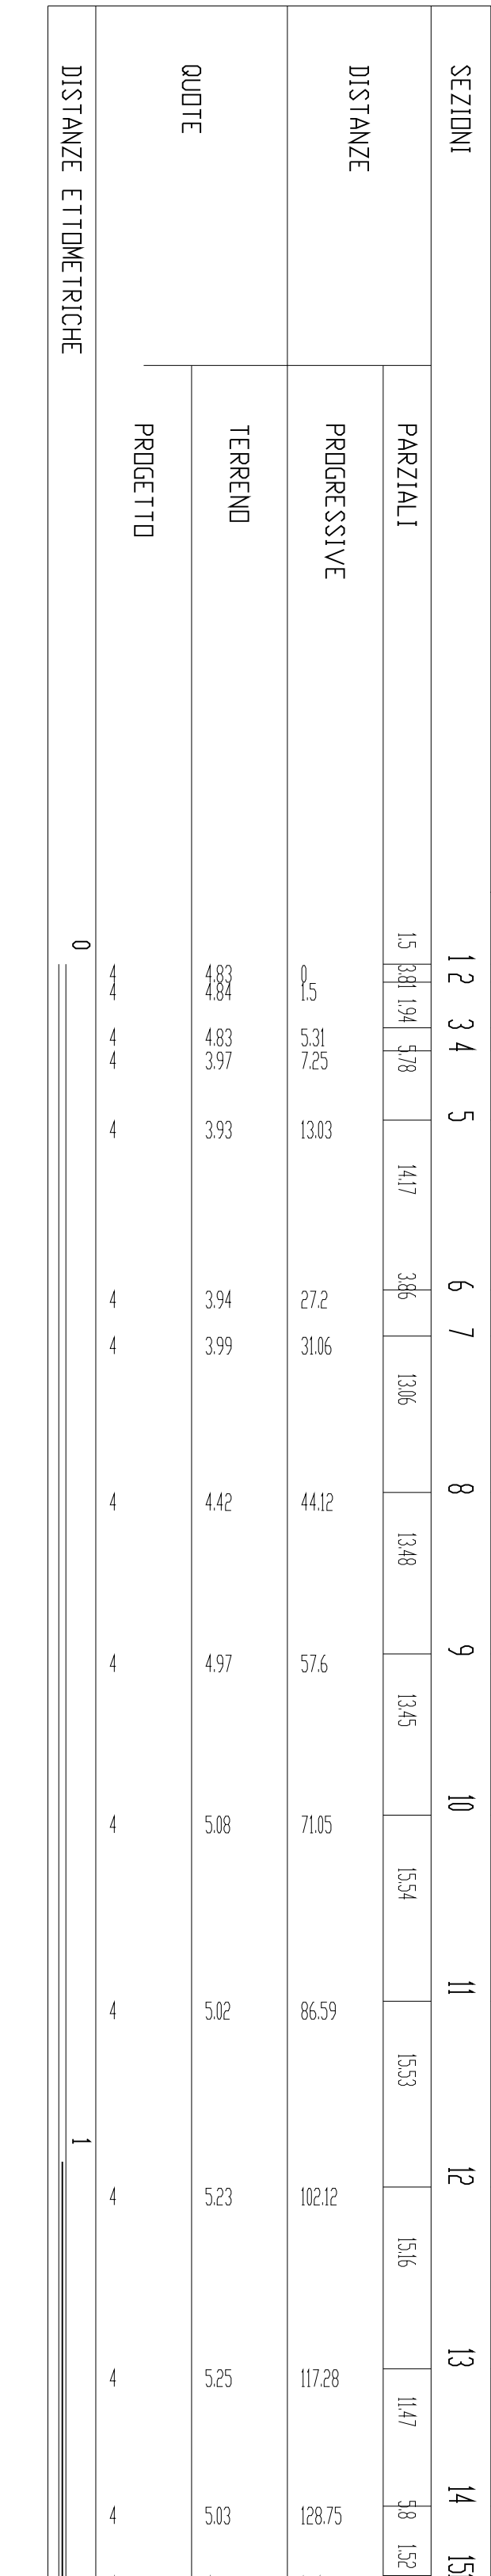


10

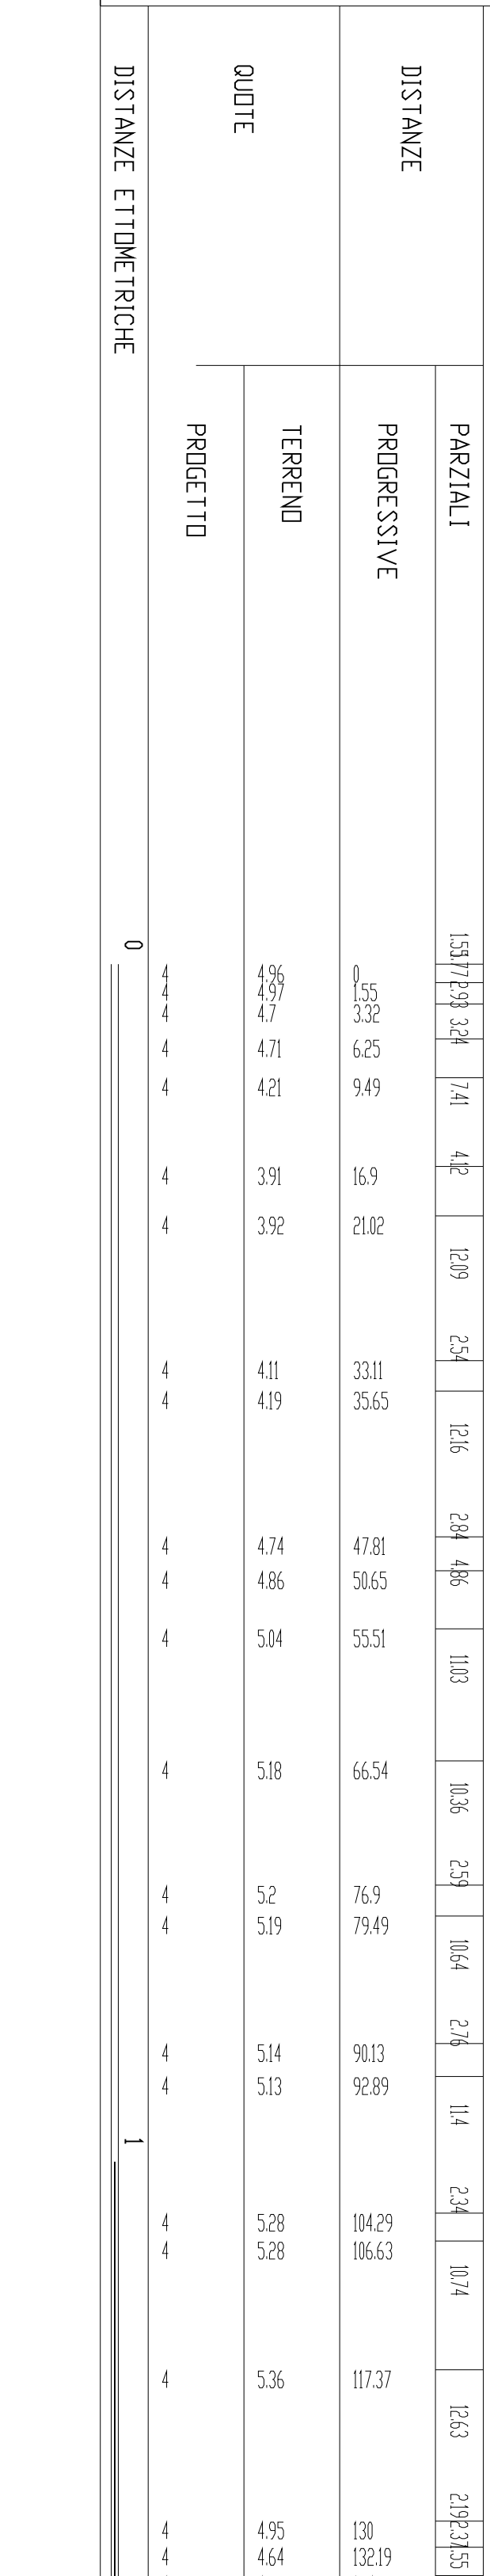


11

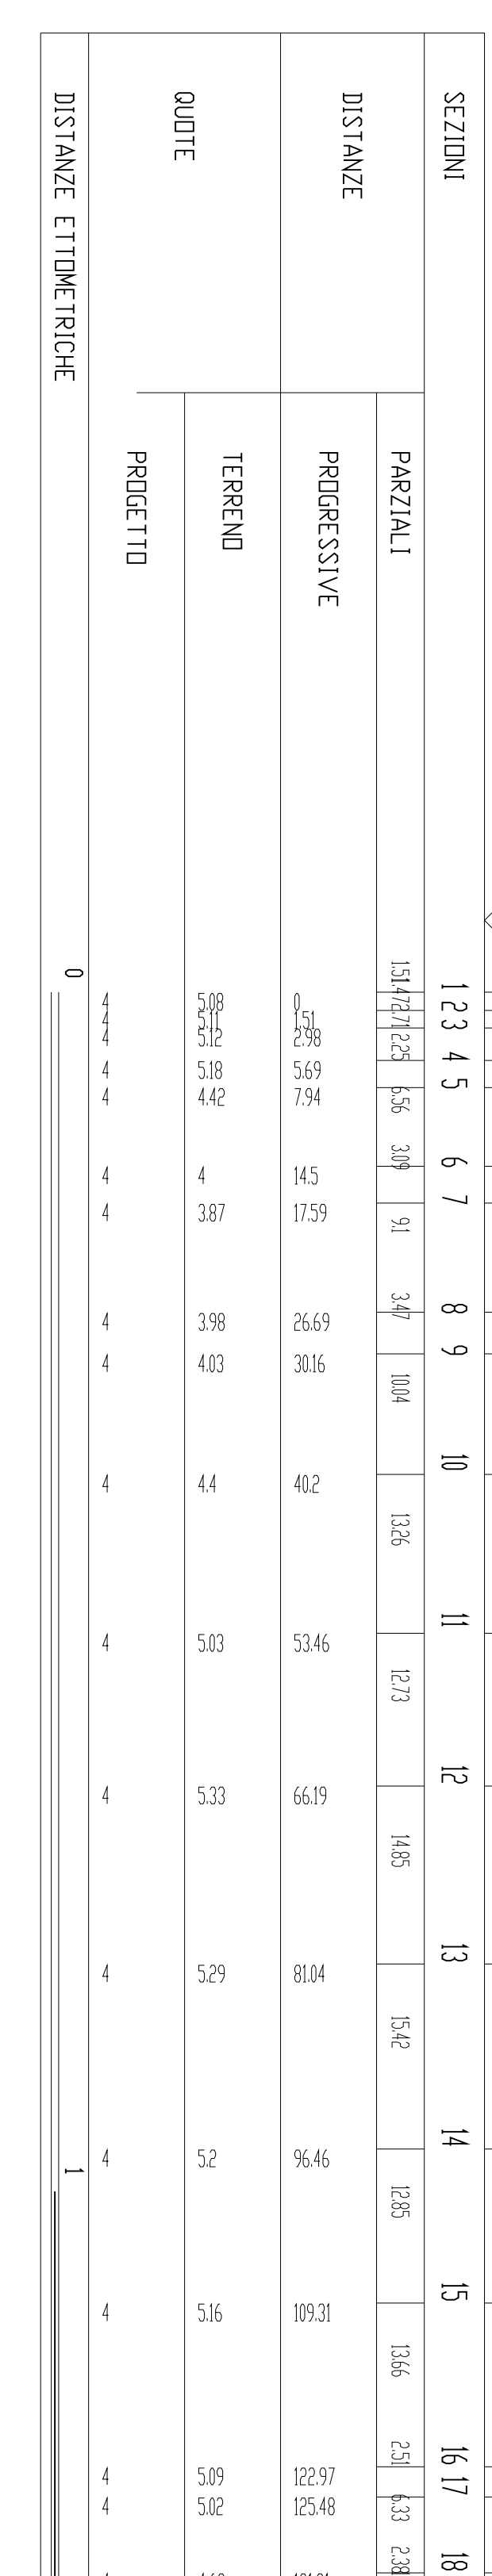


12

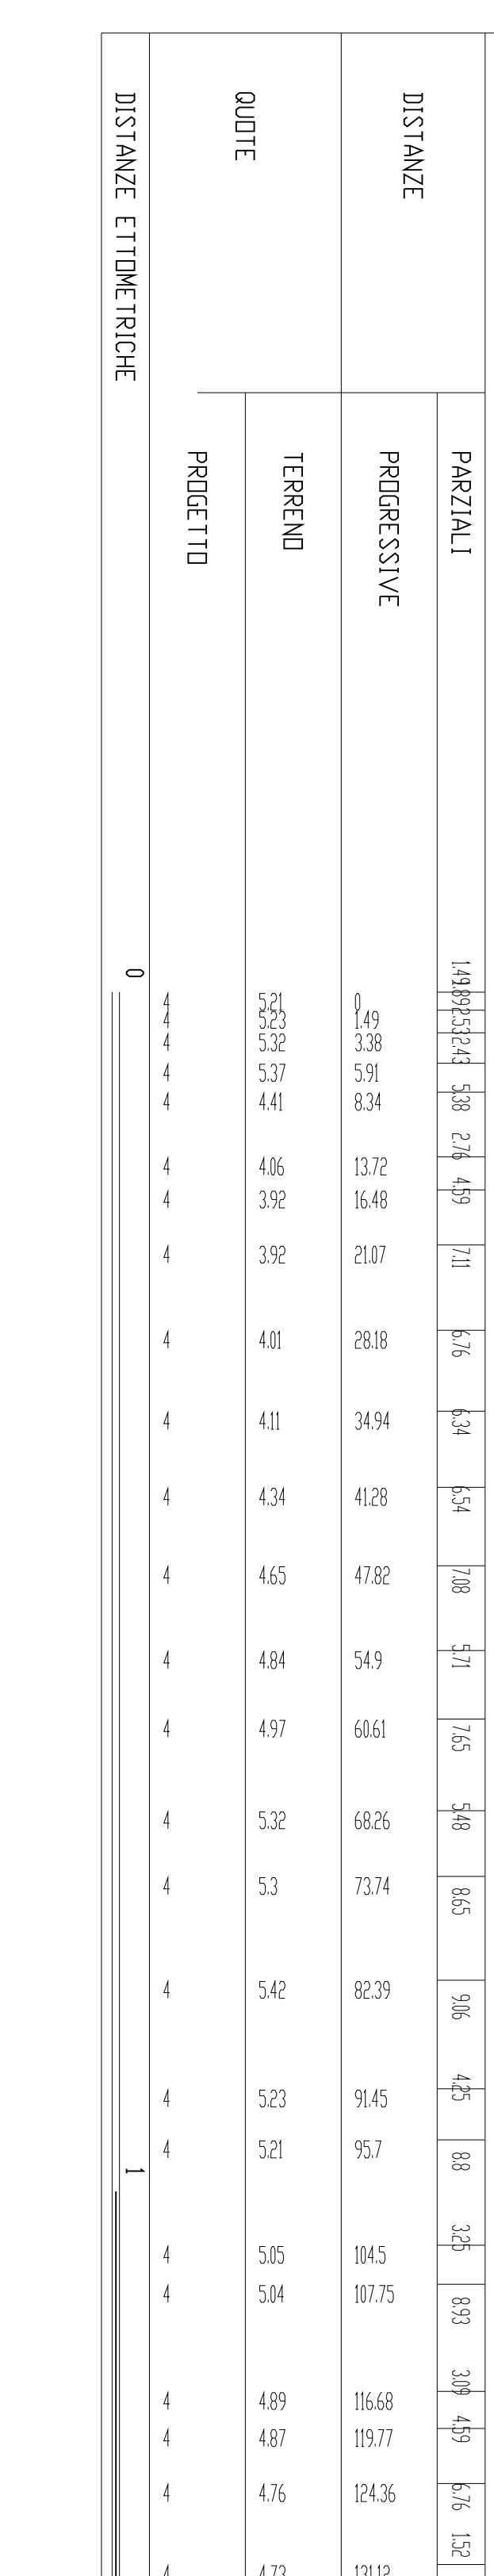

13

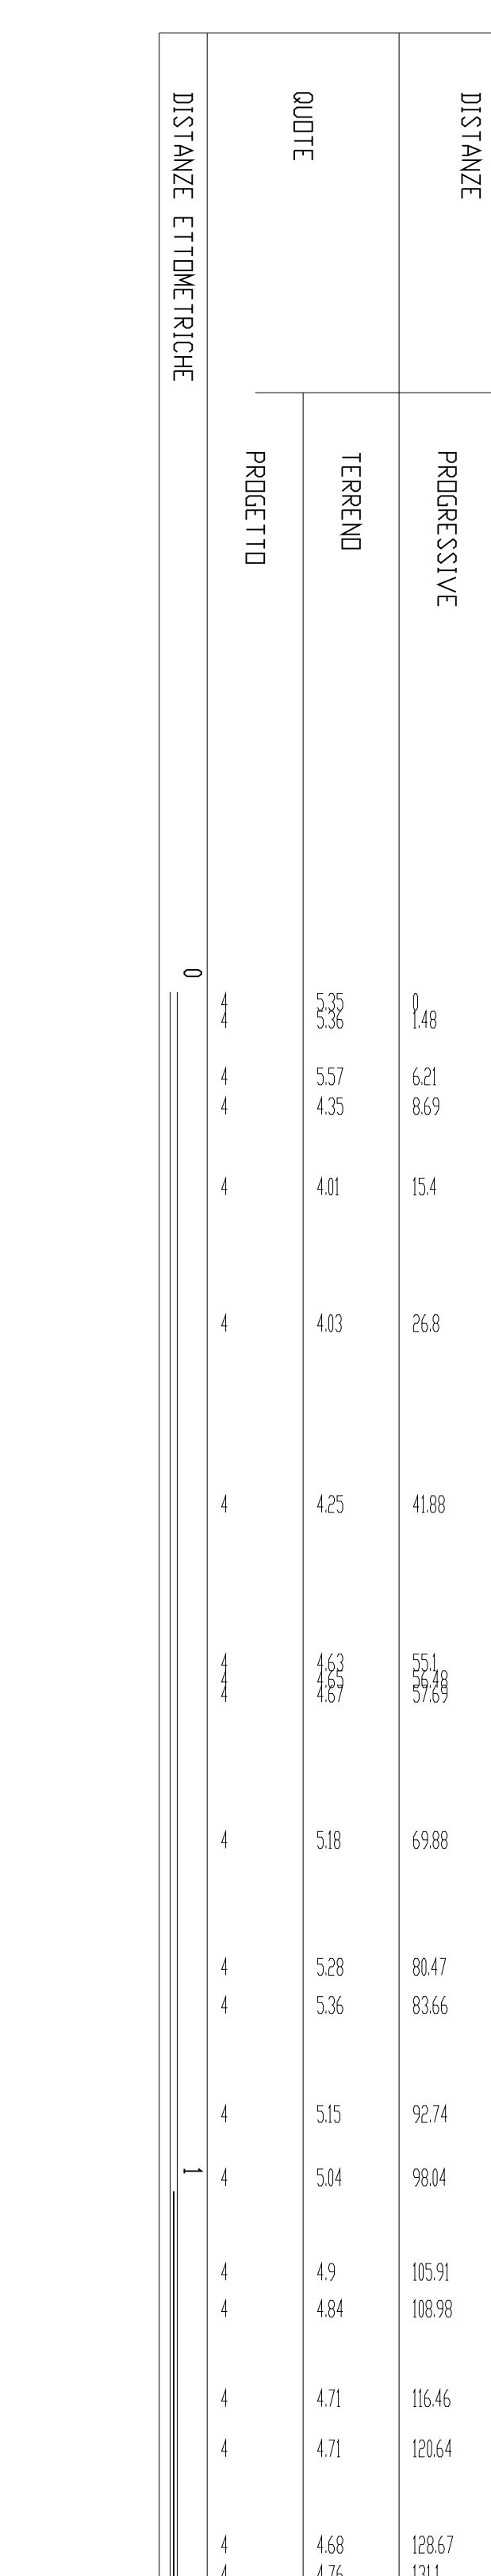

14

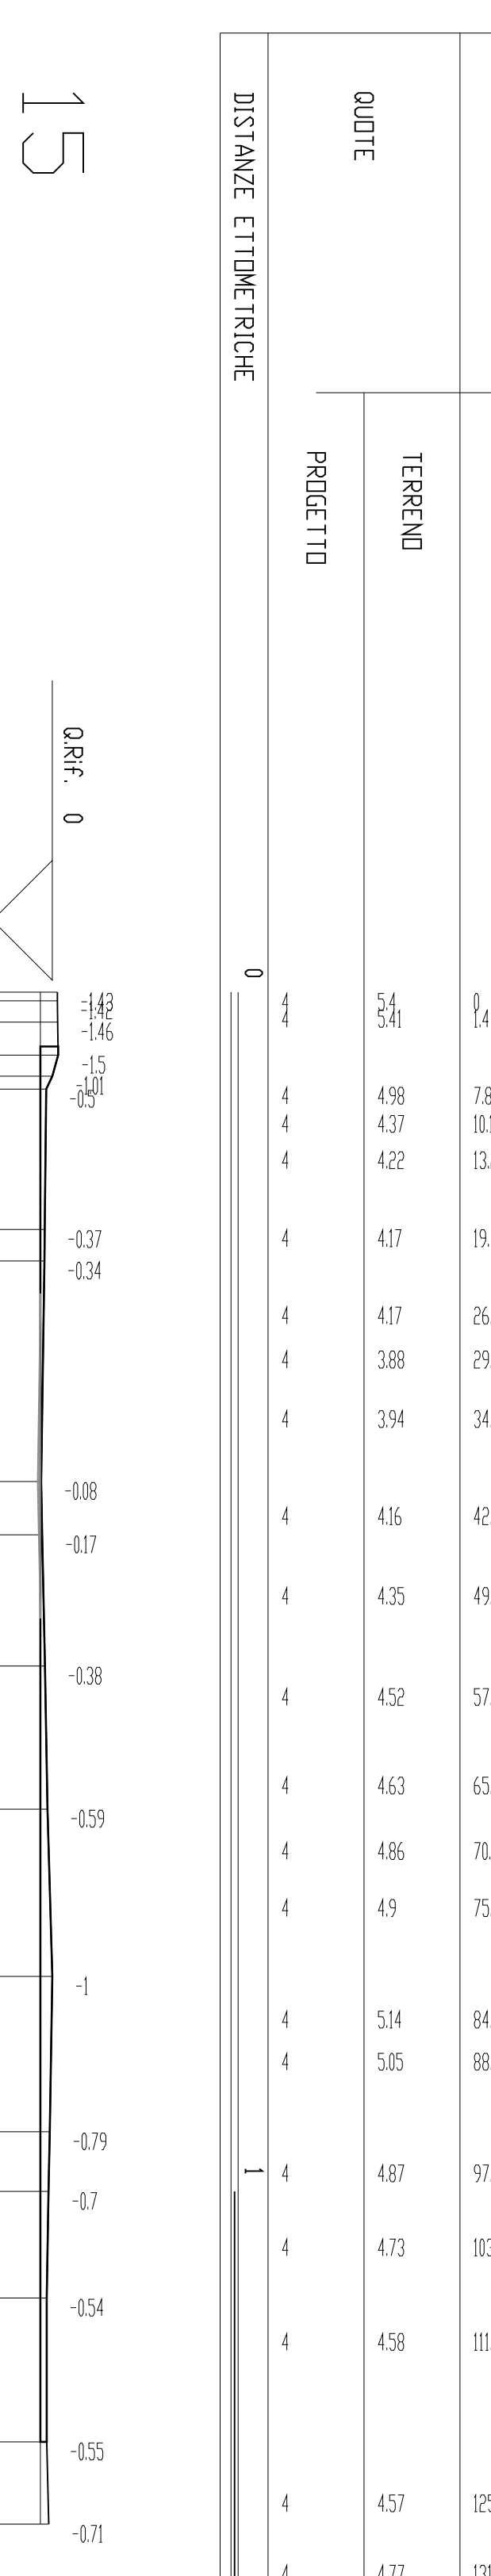

15

