




PLANIMETRIA D'INSIEME SCALA 1:2.000

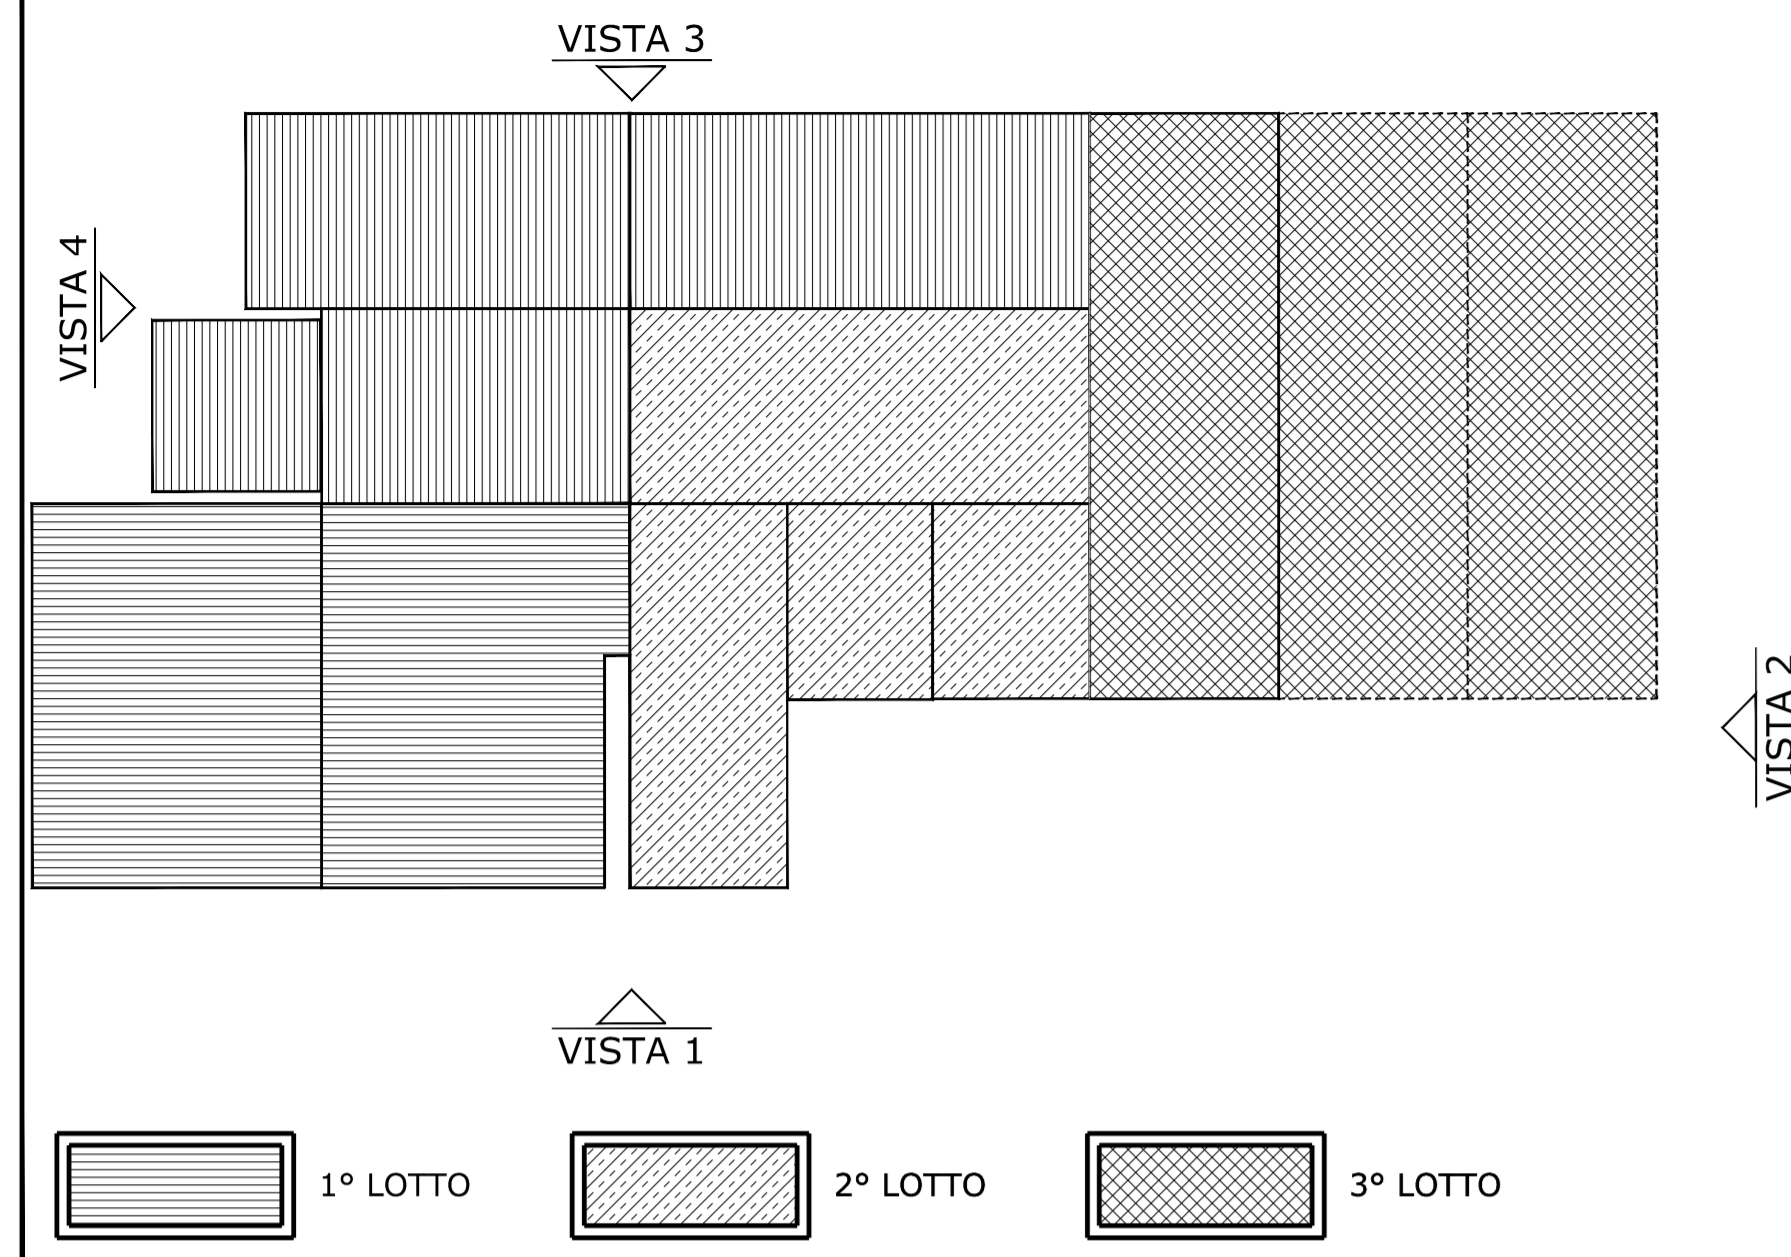


VISTA 1 SCALA 1:200

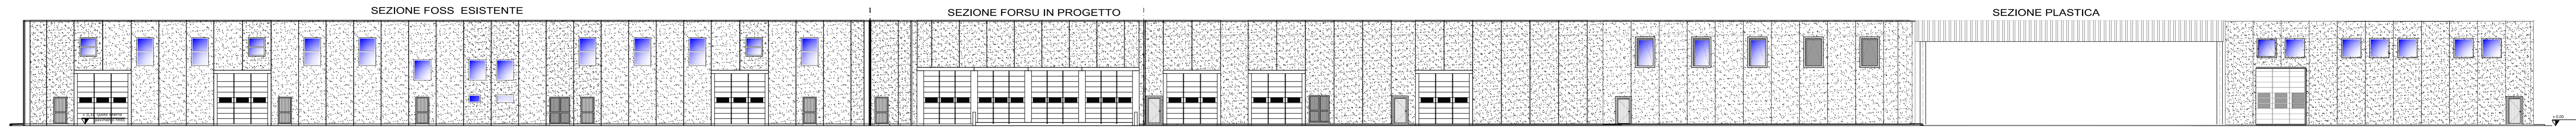

VISTA 2 SCALA 1:200

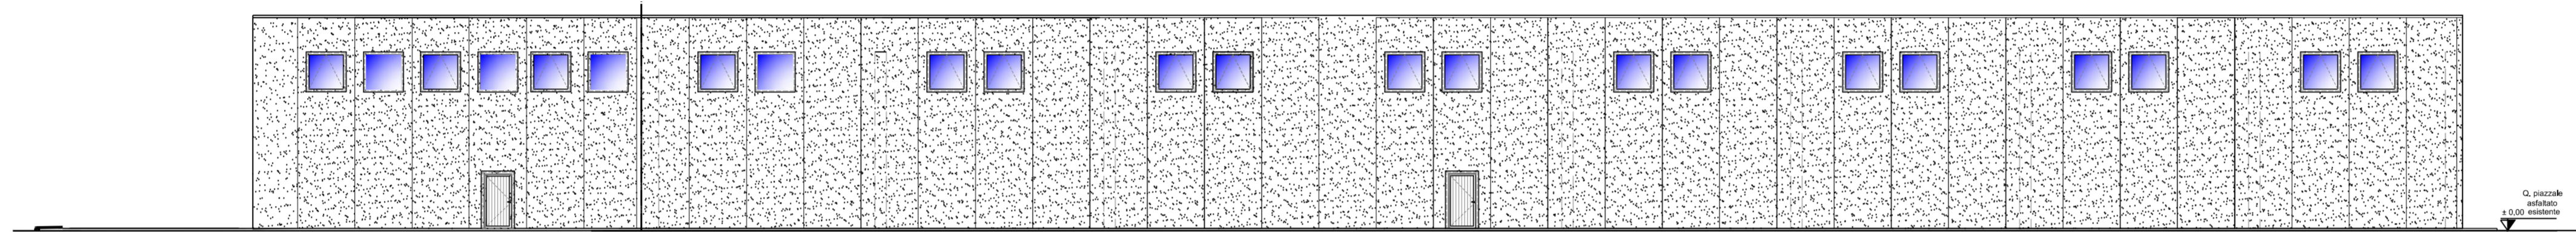


VISTA 3 SCALA 1:200

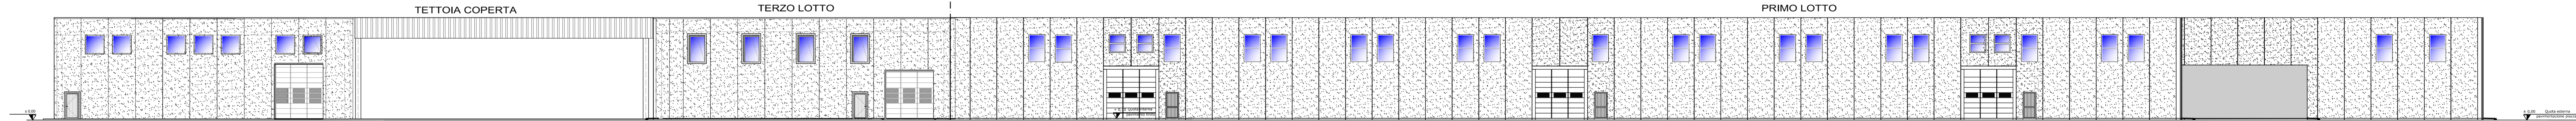

PRIMO LOTTO

PRIMO LOTTO

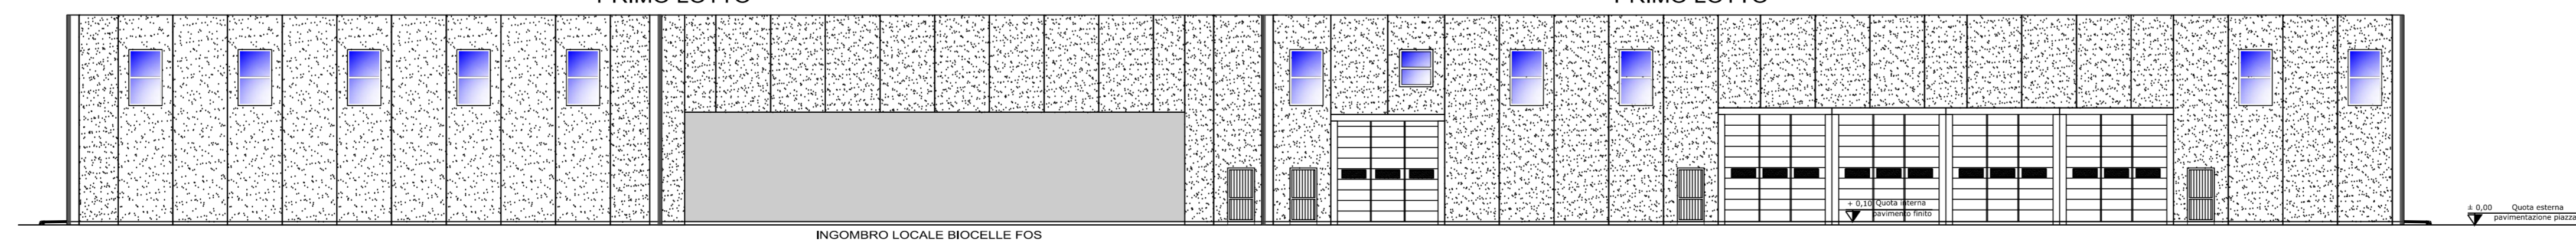

REGIONE AUTONOMA DELLA SARDEGNA
Assessorato della Difesa dell'Ambiente

IMPIANTO DI TRATTAMENTO RIFIUTI SOLIDI URBANI
E VALORIZZAZIONE RACCOLTE DIFFERENZIATE A
SERVIZIO DELL'AMBITO TERRITORIALE OTTIMALE
DELLA PROVINCIA DI ORISTANO

REALIZZAZIONE DI UN IMPIANTO E DELLE RELATIVE OPERE
EDILI PER LA BIODIGESTIONE ANAEROBICA DELLA FORSU

PROGETTO DEFINITIVO
ELABORATI GRAFICI
OPERE EDILI
EDIFICIO FORSU

ELABORATO: PROSPETTI STATO DI FATTO ALLEGATO 8

DATA: Gennaio 2022 CUP: E54E12000570002 SCALA: 1: 100
CIG:

IL PROGETTISTA (Ing. Agostino Pruneddu) IL DIRETTORE GENERALE (Dott. Marcello Siddu)

COLLABORATORI (Ufficio Tecnico del Consorzio) IL RESPONSABILE DEL PROCEDIMENTO (Ing. Salvatore Daga)

nu.	data	descrizione	redatto	verificato	approvato
1	Gennaio 22	Adeguamento O.E. e al P.N.R.R.	R.P.	R.U.P.	C.D.A.

CONSORZIO INDUSTRIALE PROVINCIALE ORISTANESE



Lettera	Numero	Descrizione
P	02	Progetto Definitivo
D	01	Dopo Lavori
G	008	Gruppo
R	01	Revisione