




SEZIONE C - C

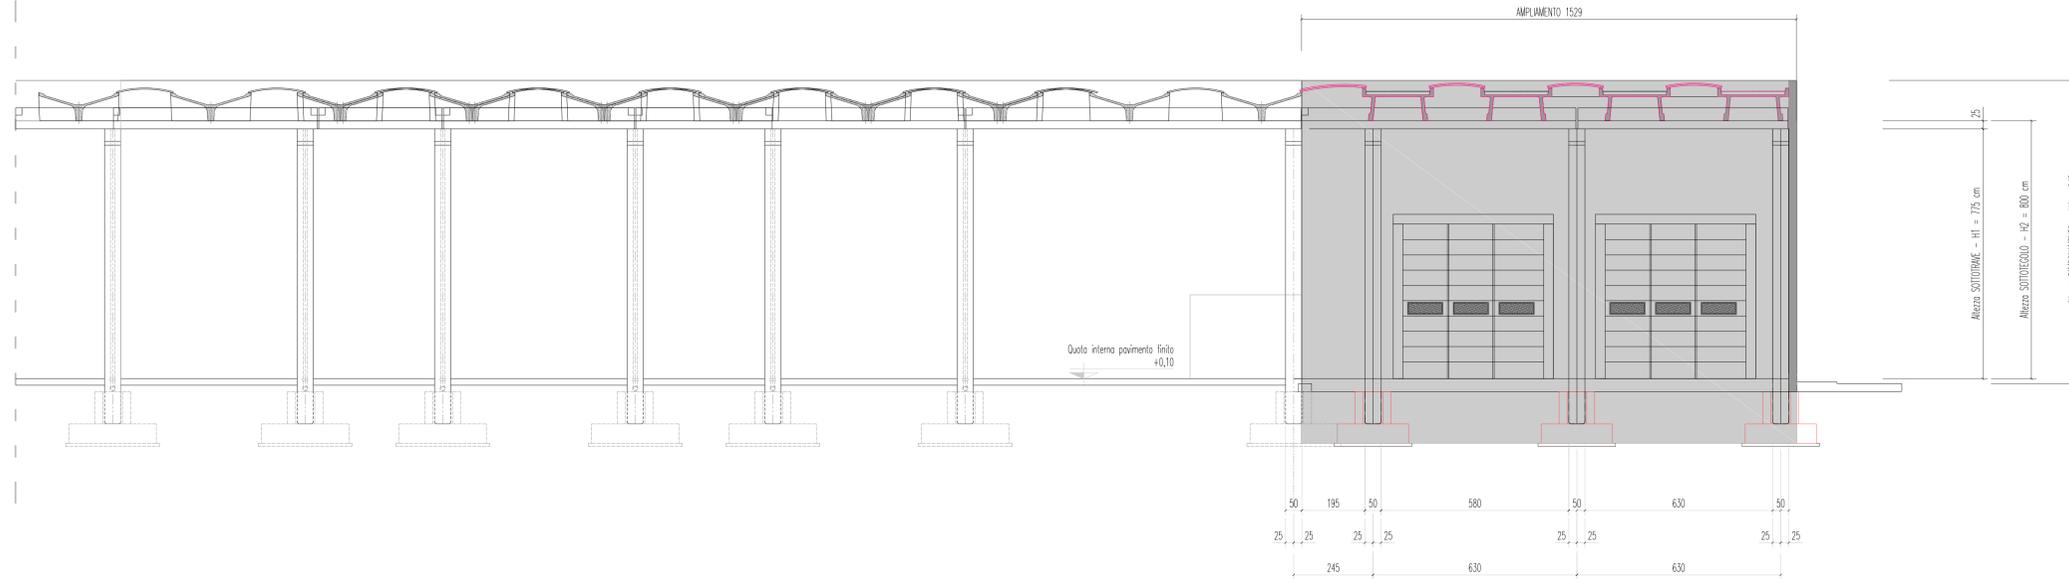


SEZIONE A - A

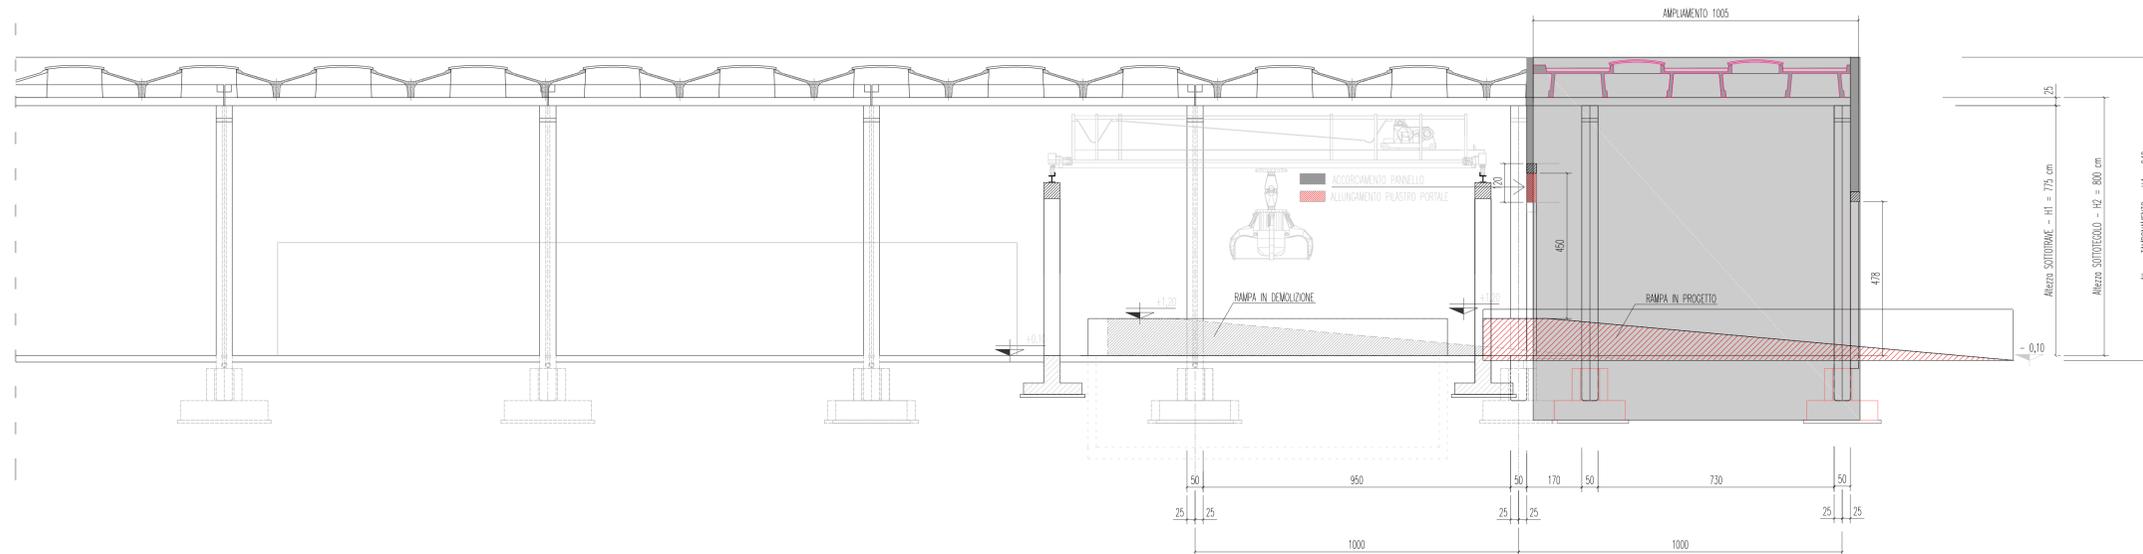

SEZIONE B - B

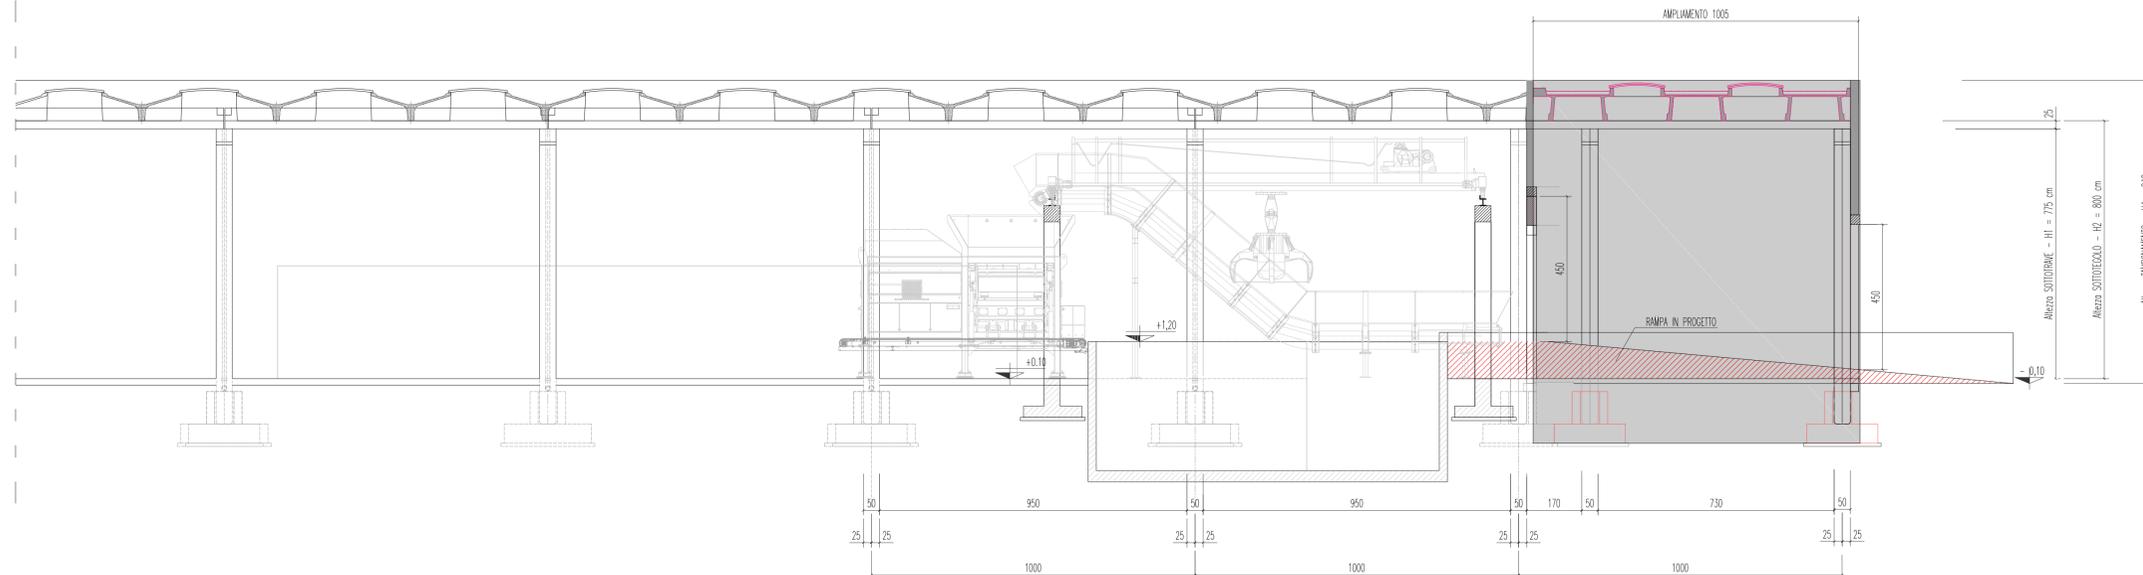

EDIFICI IN PROGETTO

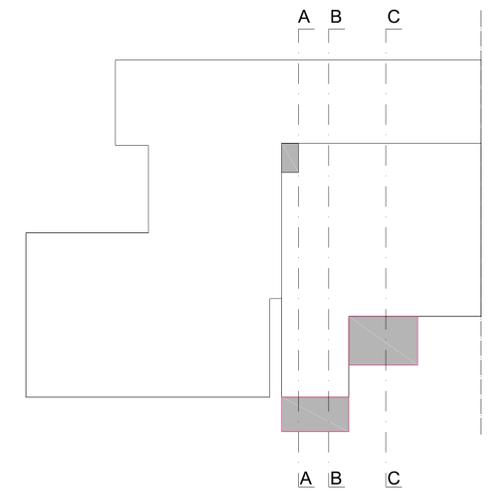

REGIONE AUTONOMA DELLE SARDEGNA
Assessorato della Difesa dell'Ambiente

**IMPIANTO DI TRATTAMENTO RIFIUTI SOLIDI URBANI
E VALORIZZAZIONE RACCOLTE DIFFERENZIATE A
SERVIZIO DELL'AMBITO TERRITORIALE OTTIMALE
DELLA PROVINCIA DI ORISTANO**

**REALIZZAZIONE DI UN IMPIANTO E DELLE RELATIVE OPERE
EDILI PER LA BIODIGESTIONE ANAEROBICA DELLA FORSU**

PROGETTO DEFINITIVO

ELABORATI GRAFICI

OPERE EDILI

EDIFICIO FORSU

ELABORATO:		ALLEGATO
SEZIONI AMPLIAMENTI IN PROGETTO		10
DATA: Gennaio 2022	CUP: E54E12000570002 CIG: 9813317D5C	SCALA: 1: 100
IL PROGETTISTA <i>(Ing. Agostino Pruneddu)</i>	IL DIRETTORE GENERALE <i>(Dott. Marcello Siddu)</i>	
COLLABORATORI <i>Ufficio Tecnico del Consorzio</i>		IL RESPONSABILE DEL PROCEDIMENTO <i>(Ing. Salvatore Daga)</i>

rev.	data	descrizione	redatto	verificato	approvato
1	Gennaio 22	Adeguamento D.E. e al P.N.R.R.	R.P.	R.U.P.	C.D.A.

Codice Elaborato: **P I T A 0 2 P D 0 1 G 0 1 0 R 0 1**

Lavoro Fase Sub Fase Tipo Dicastero Revisione

**CONSORZIO INDUSTRIALE
PROVINCIALE ORISTANESE**