




PLANIMETRIA D'INSIEME SCALA 1:2.000

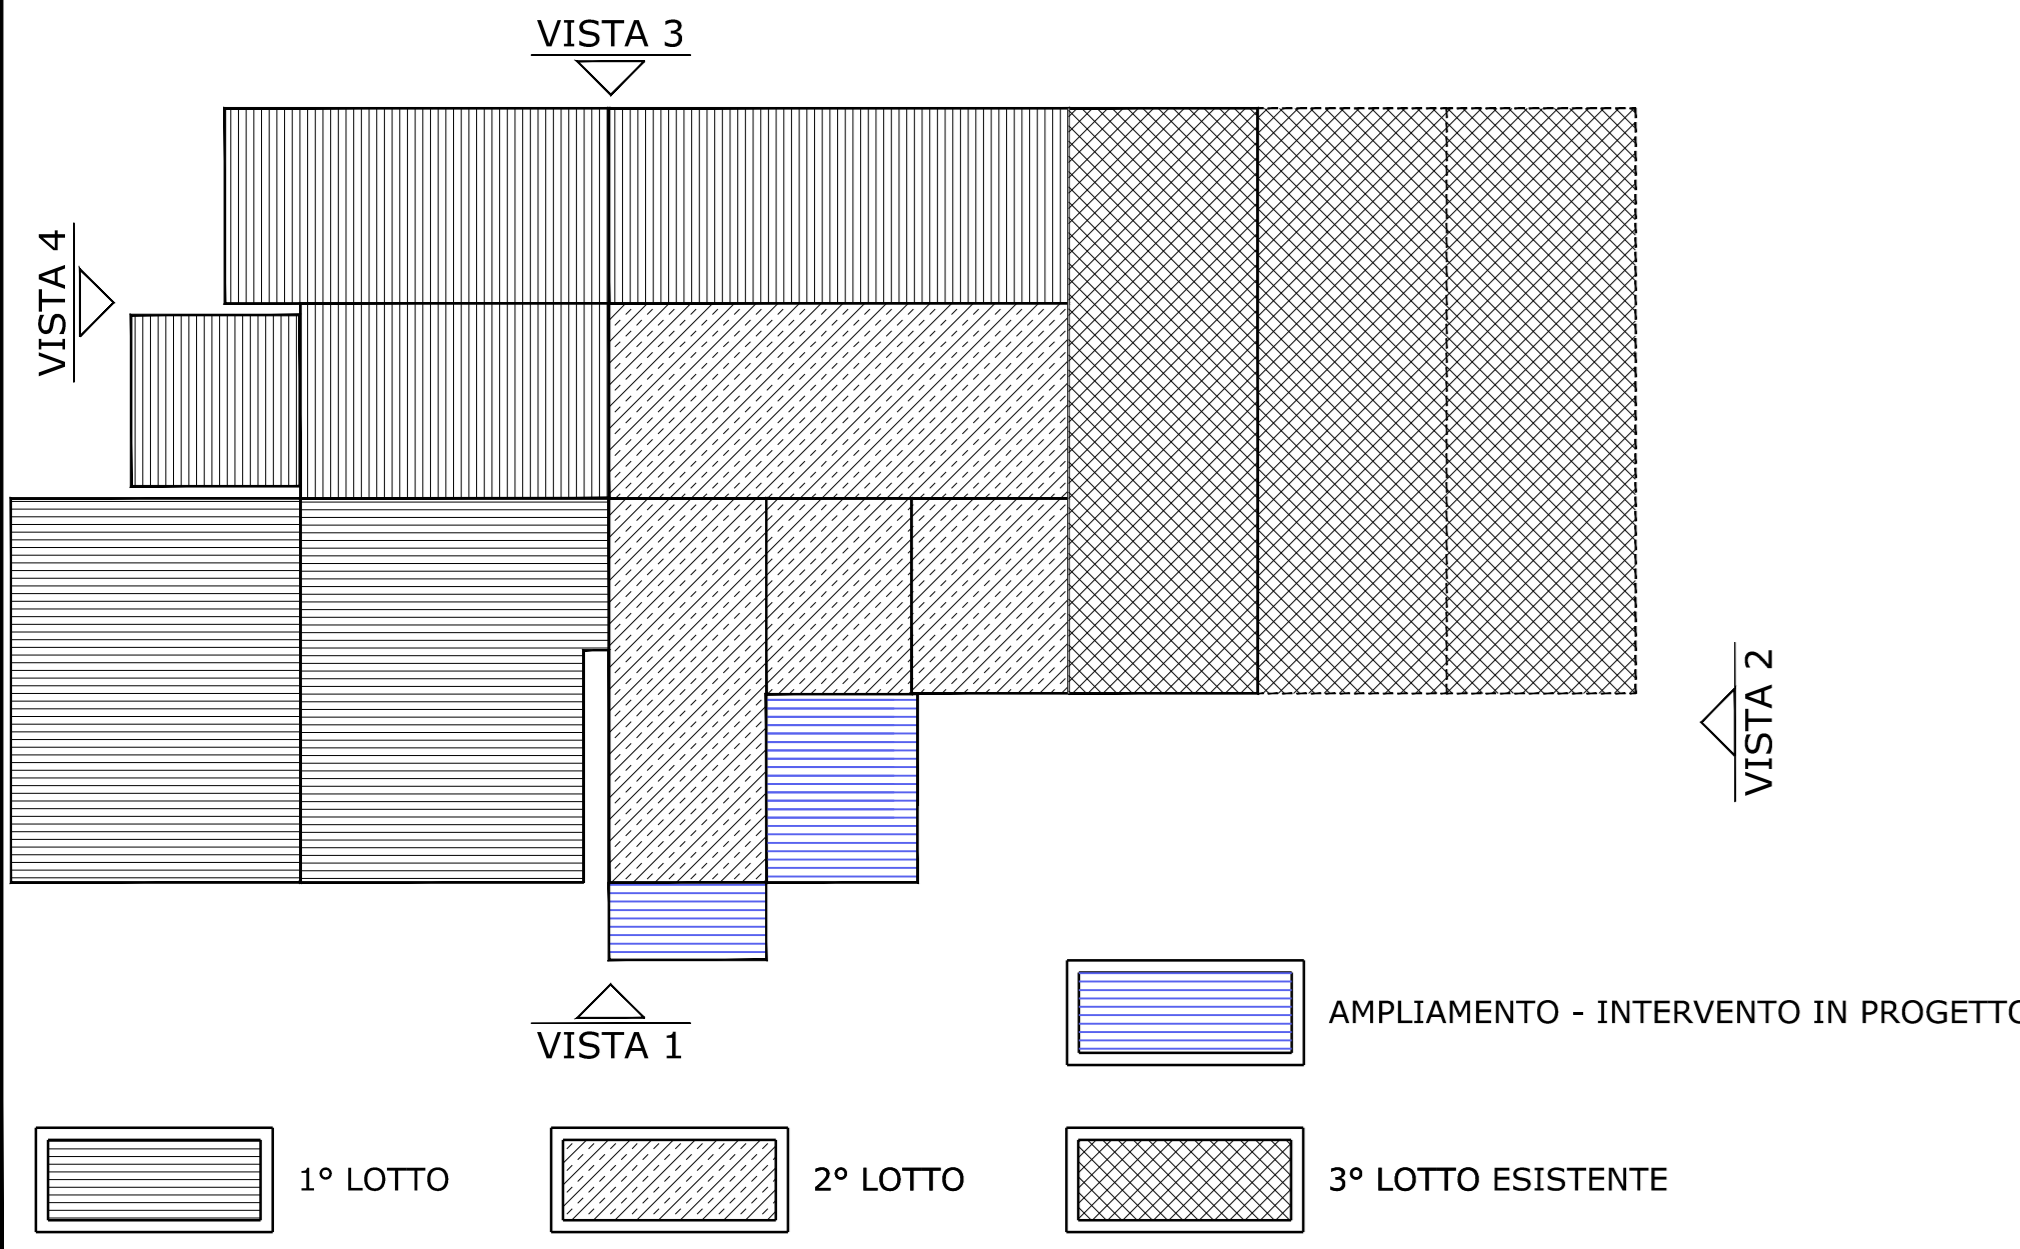


VISTA 1 SCALA 1:200

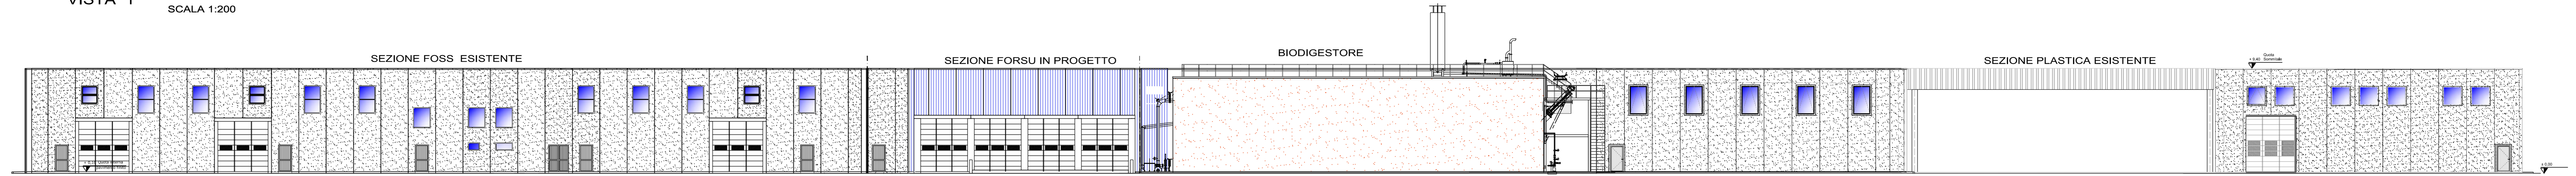

VISTA 2 SCALA 1:200

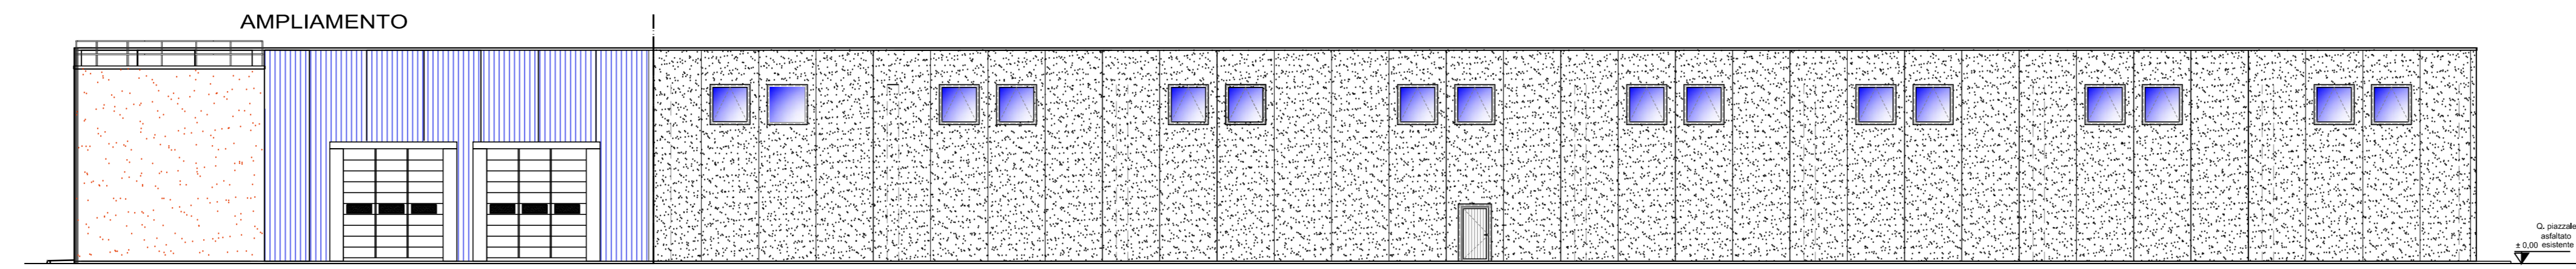


VISTA 3 SCALA 1:200

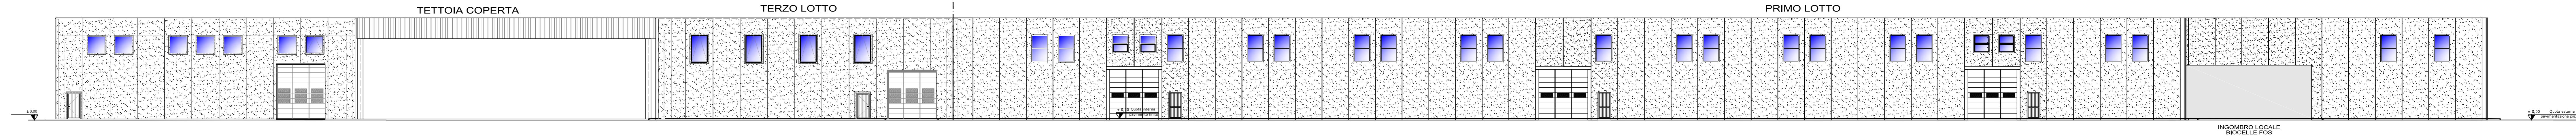

PRIMO LOTTO

PRIMO LOTTO

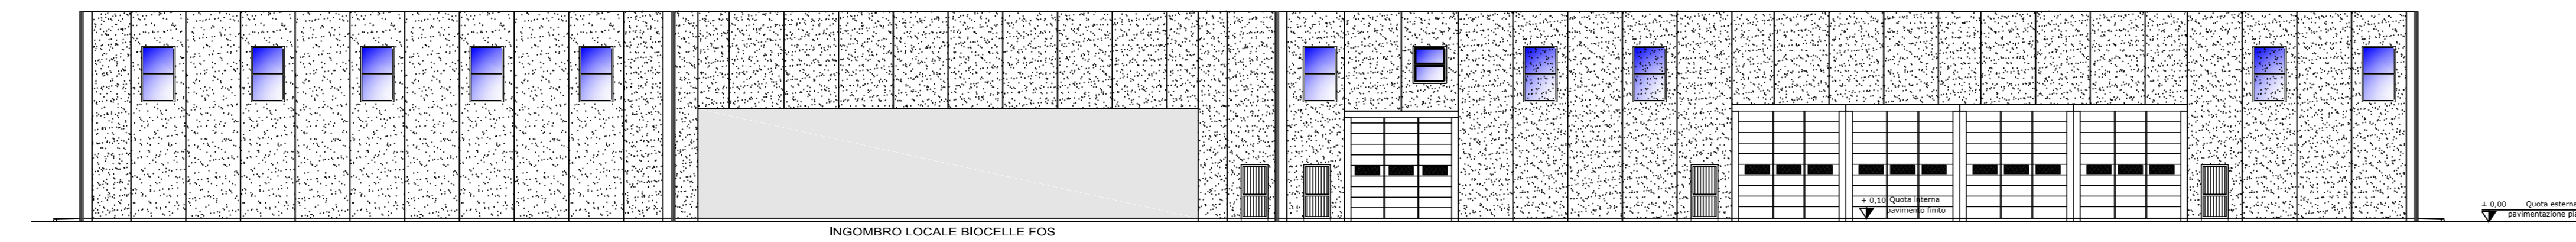

INGOMBRO LOCALE BIOCCELLE FOS

**CONSORZIO INDUSTRIALE PROVINCIALE ORISTANESE**

REGIONE AUTONOMA DELLA SARDEGNA  
Assessorato della Difesa dell'Ambiente

IMPIANTO DI TRATTAMENTO RIFIUTI SOLIDI URBANI  
E VALORIZZAZIONE RACCOLTE DIFFERENZIATE A  
SERVIZIO DELL'AMBITO TERRITORIALE OTTIMALE  
DELLA PROVINCIA DI ORISTANO

REALIZZAZIONE DI UN IMPIANTO E DELLE RELATIVE OPERE  
EDILI PER LA BIODIGESTIONE ANAEROBICA DELLA FORSU

PROGETTO DEFINITIVO

ELABORATI GRAFICI

OPERE EDILI

EDIFICIO FORSU

ELABORATO: PROSPETTI AMPLIAMENTI IN PROGETTO

ALLEGATO **11**

DATA: Gennaio 2022 CUP: E54E12000570002  
CIG: SCALA: 1: 100

IL PROGETTISTA (Ing. Agostino Pruneddu) IL DIRETTORE GENERALE (Dott. Marcello Siddu)

COLLABORATORI (Ufficio Tecnico del Consorzio) IL RESPONSABILE DEL PROCEDIMENTO (Ing. Salvatore Daga)

rev.	data	descrizione	redatto	verificato	approvato
1	Gennaio 22	Adattamento Q.E. e al P.A.R.R.	R.P.	R.L.P.	C.D.A.

Codice Elaborato: P I T A 0 2 P D 0 1 G 0 1 1 R 0 1