



### CABINA DI INTERFACCIA MT/BT (QMTN1)

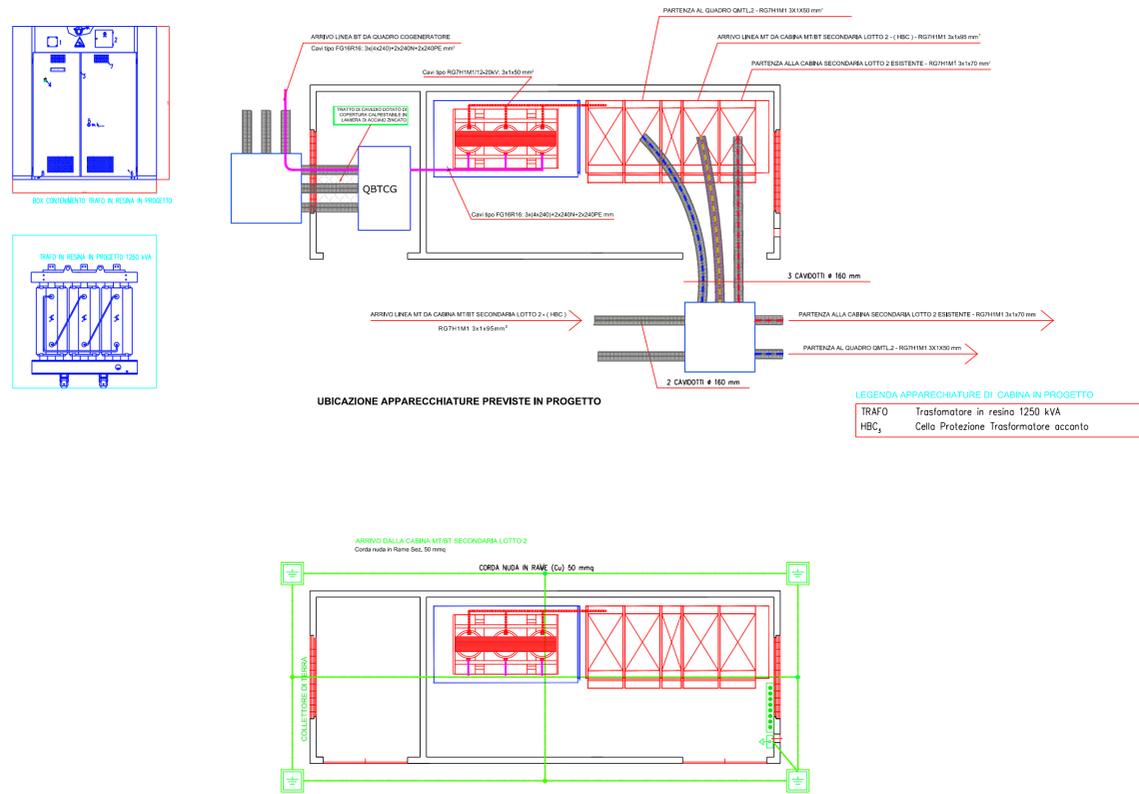

### CABINA DI ALIMENTAZIONE INTERNA PROCESSO MT/BT (QMTL.2)

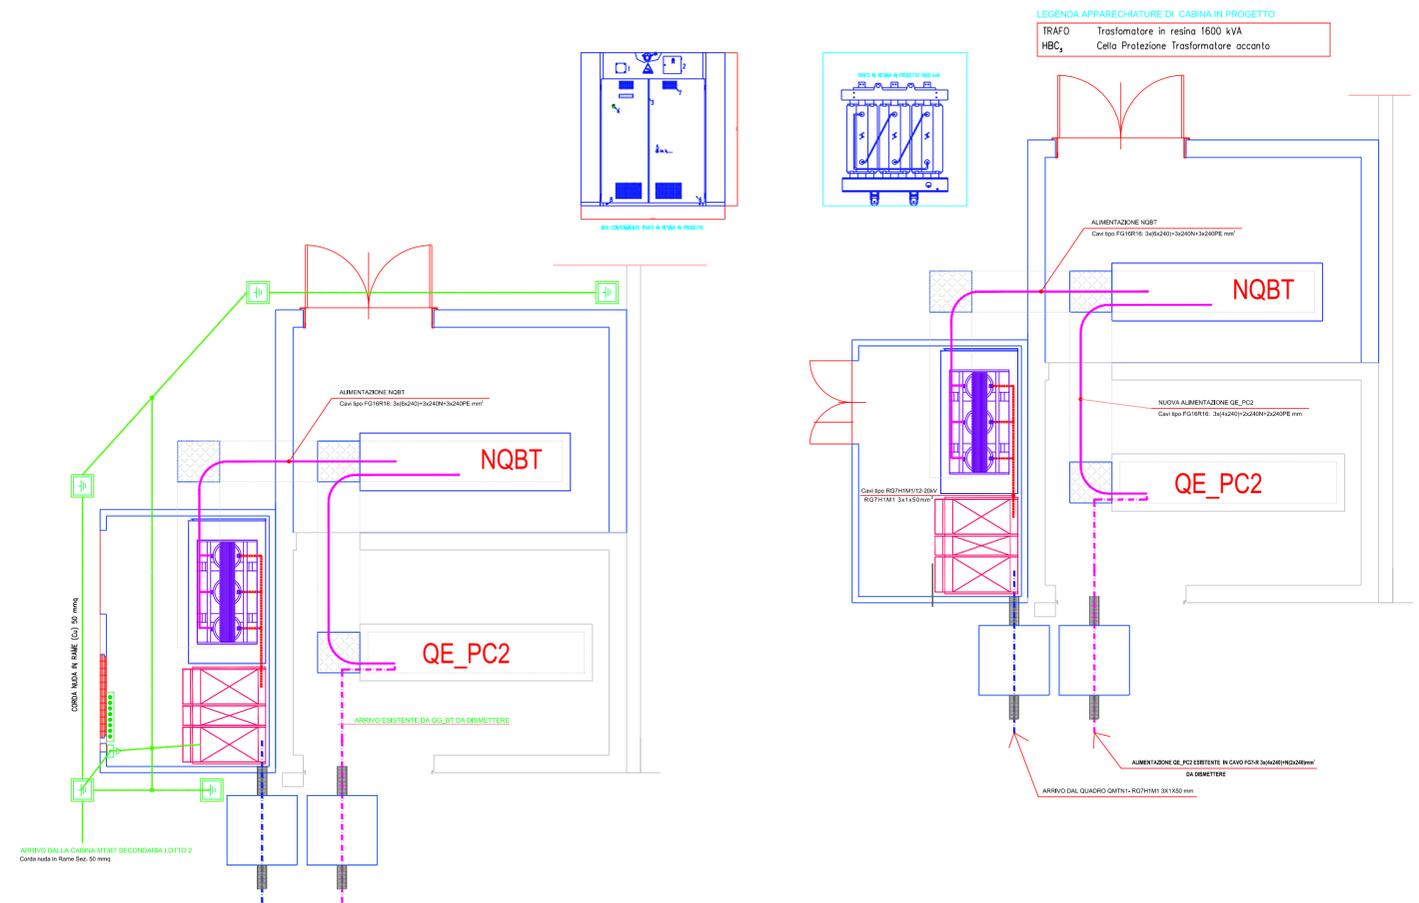

**CONSORZIO INDUSTRIALE PROVINCIALE ORISTANESE**

**REGIONE AUTONOMA DELLA SARDEGNA**  
Assessorato della Difesa dell'Ambiente

**IMPIANTO DI TRATTAMENTO RIFIUTI SOLIDI URBANI E VALORIZZAZIONE RACCOLTE DIFFERENZIATE A SERVIZIO DELL'AMBITO TERRITORIALE OTTIMALE DELLA PROVINCIA DI ORISTANO**

**REALIZZAZIONE DI UN IMPIANTO E DELLE RELATIVE OPERE EDILI PER LA BIODIGESTIONE ANAEROBICA DELLA FORSU**

**PROGETTO DEFINITIVO**

**ELABORATI GRAFICI**

**IMPIANTI ELETTRICI**

**CABINE E QUADRI**

ELABORATO: **SCHEMI E ARREDI CABINE** ALLEGATO **42**

DATA: Gennaio 2022 CUP: E54E12000570002 CIG: 9813317D5C SCALA: VARIE

IL PROGETTISTA  
*(Ing. Agostino Pruneddu)*

IL DIRETTORE GENERALE  
*(Dott. Marcello Siddu)*

COLLABORATORI  
*Ufficio Tecnico del Consorzio*

IL RESPONSABILE DEL PROCEDIMENTO  
*(Ing. Salvatore Daga)*

rev.	data	descrizione	redatto	verificato	approvato
1	Gennaio 22	Adeguamento Q.E. e al P.N.R.R.	R.P.	R.U.P.	C.D.A.

Codice Elaborato: **P I T A 0 2 P D 0 1 G 0 4 2 R 0 1**

Lavoro Fase Sub Fase Tipo Elaborato Revisione

