

VISTA LATERALE

REGIONE AUTONOMA DELLA SARDEGNA
Assessorato della Difesa dell'Ambiente

IMPIANTO DI TRATTAMENTO RIFIUTI SOLIDI URBANI
E VALORIZZAZIONE RACCOLTE DIFFERENZIATE A
SERVIZIO DELL'AMBITO TERRITORIALE OTTIMALE
DELLA PROVINCIA DI ORISTANO

REALIZZAZIONE DI UN IMPIANTO E DELLE RELATIVE OPERE
EDILI PER LA BIODIGESTIONE ANAEROBICA DELLA FORSU

PROGETTO DEFINITIVO

ELABORATI GRAFICI

EDIFICIO FORSU

OPERE ELETTROMECCANICHE

ELABORATO: **PARTICOLARE**
NASTRO TRASPORTATORE
TIPO ALLEGATO **49**

DATA: Gennaio 2022 CUP: E54E12000570002
CIG: 9813317D5C SCALA: 1:10

IL PROGETTISTA
(Ing. Agostino Pruneddu) IL DIRETTORE GENERALE
(Dott. Marcello Siddu)


COLLABORATORI
Ufficio Tecnico del Consorzio IL RESPONSABILE DEL PROCEDIMENTO
(Ing. Salvatore Daga)

rev.	data	descrizione	redatto	verificato	approvato
1	Gennaio 22	Adeguamento Q.E. e al P.N.R.R.	R.P.	R.U.P.	C.D.A.


CONSORZIO INDUSTRIALE
PROVINCIALE ORISTANESE




P I T A 0 2 P D 0 1 G 0 4 9 R 0 1

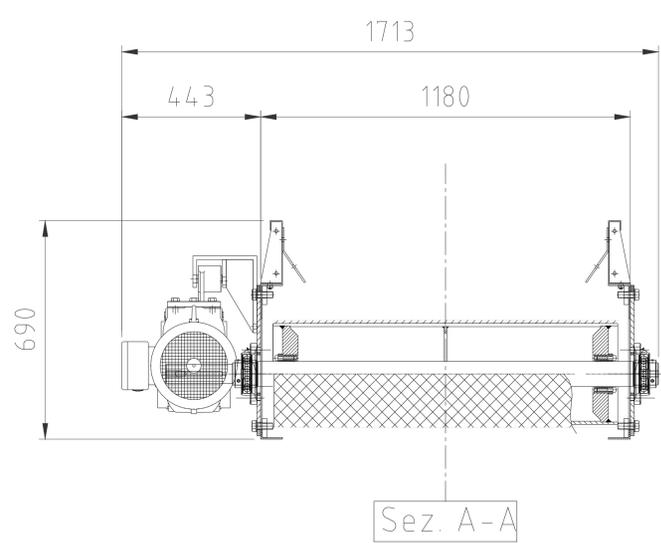

Sez. A-A

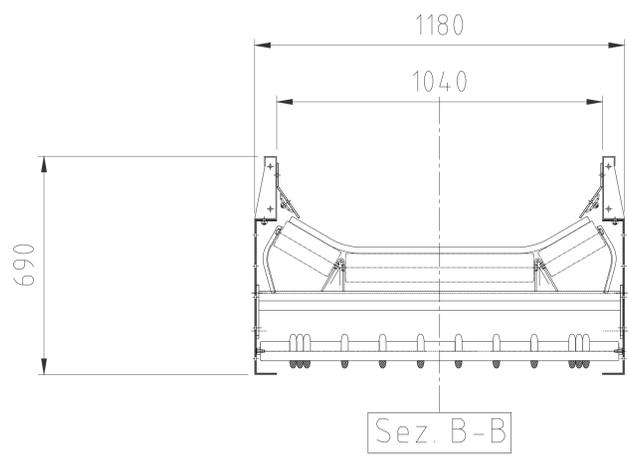

Sez. B-B

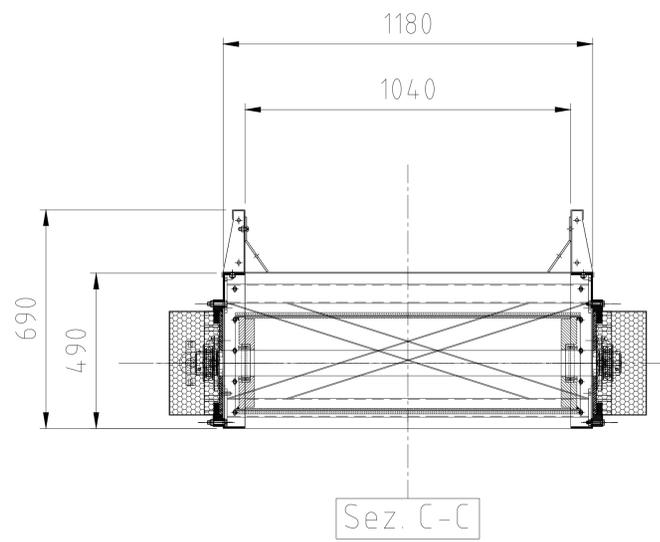

Sez. C-C