



REGIONE AUTONOMA DELLE SARDEGNA
Assessorato della Difesa dell'Ambiente

**IMPIANTO DI TRATTAMENTO RIFIUTI SOLIDI URBANI
E VALORIZZAZIONE RACCOLTE DIFFERENZIATE A
SERVIZIO DELL'AMBITO TERRITORIALE OTTIMALE
DELLA PROVINCIA DI ORISTANO**

**REALIZZAZIONE DI UN IMPIANTO E DELLE RELATIVE OPERE
EDILI PER LA BIODIGESTIONE ANAEROBICA DELLA FORSU**

PROGETTO DEFINITIVO

ELABORATI GRAFICI

EDIFICIO FORSU

OPERE ELETTROMECCANICHE

ELABORATO:

SCHEMI FASE ACT

ALLEGATO

52

DATA: Gennaio 2022

CUP: E54E12000570002
CIG:

SCALA: 1:100

IL PROGETTISTA
(Ing. Agostino Pruneddu)

IL DIRETTORE GENERALE
(Dott. Marcello Siddu)


COLLABORATORI
Ufficio Tecnico del Consorzio

IL RESPONSABILE DEL PROCEDIMENTO
(Ing. Salvatore Daga)


rev.	data	descrizione	redatto	verificato	approvato
1	Gennaio 22	Adeguamento Q.E. e al P.N.R.R.	R.P.	R.U.P.	C.D.A

Codice Elaborato: **P I T A 0 2 P D 0 1 G 0 5 2 R 0 1**

Lavoro Fase Sub Fase Tipo Elaborato Revisione

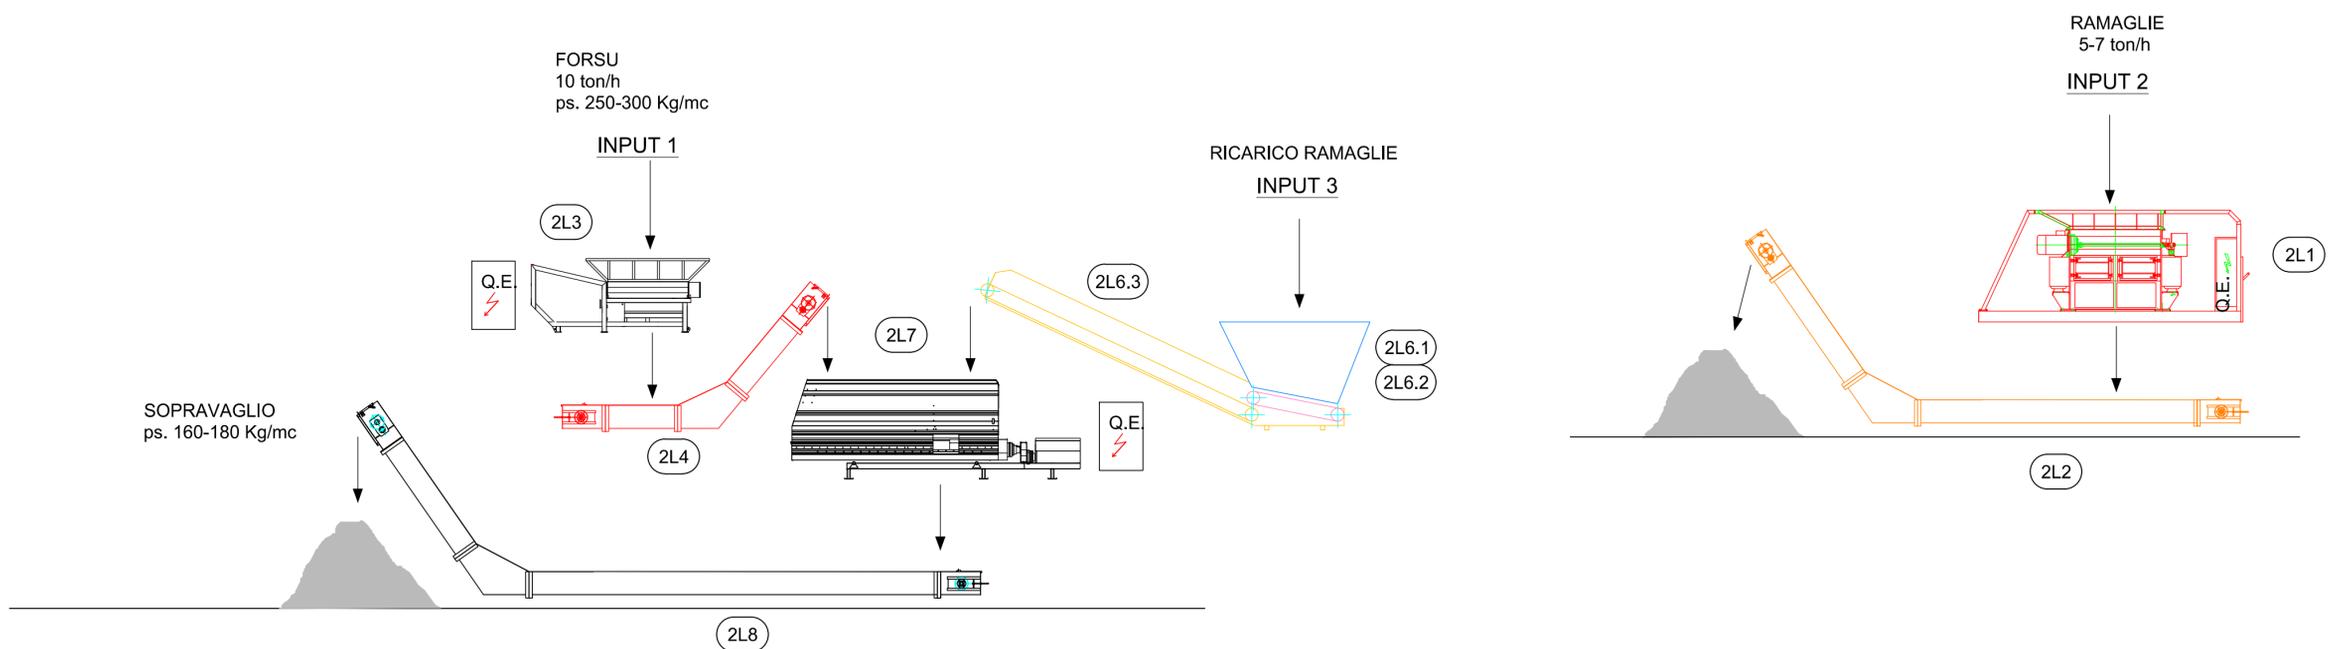

FASE ACT COMPOSTAGGIO IMPIANTO ESISTENTE

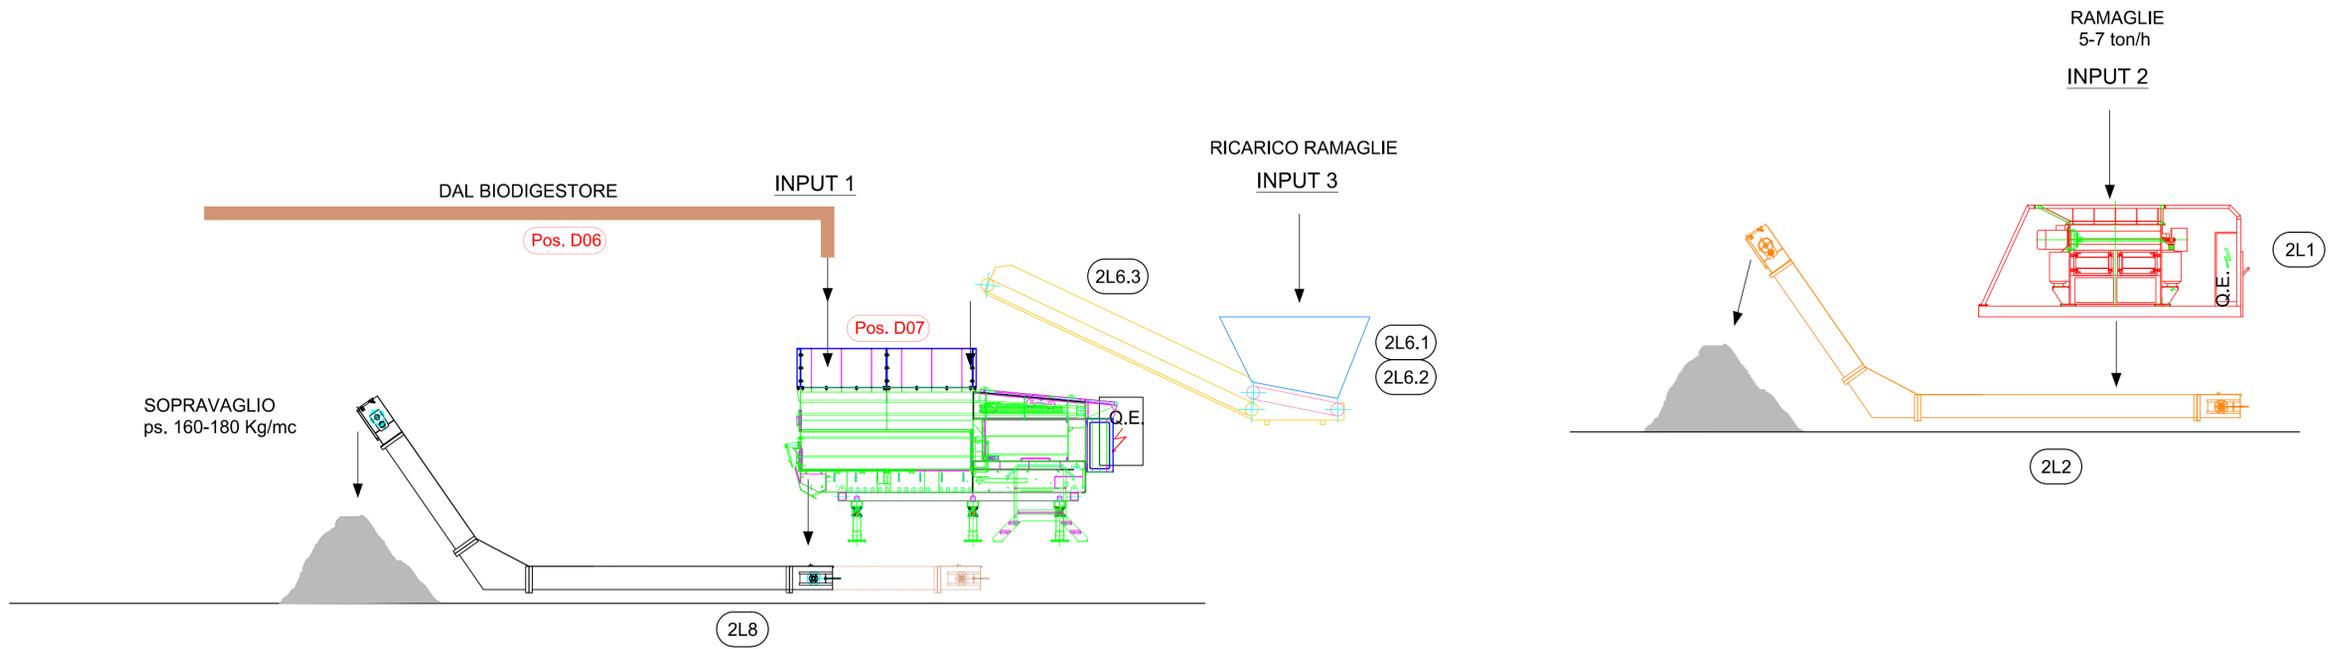

FASE ACT COMPOSTAGGIO IMPIANTO IN PROGETTO