


PIANTA ALLOGGIO CUSTODE ED UFFICI

SCALA:1:50

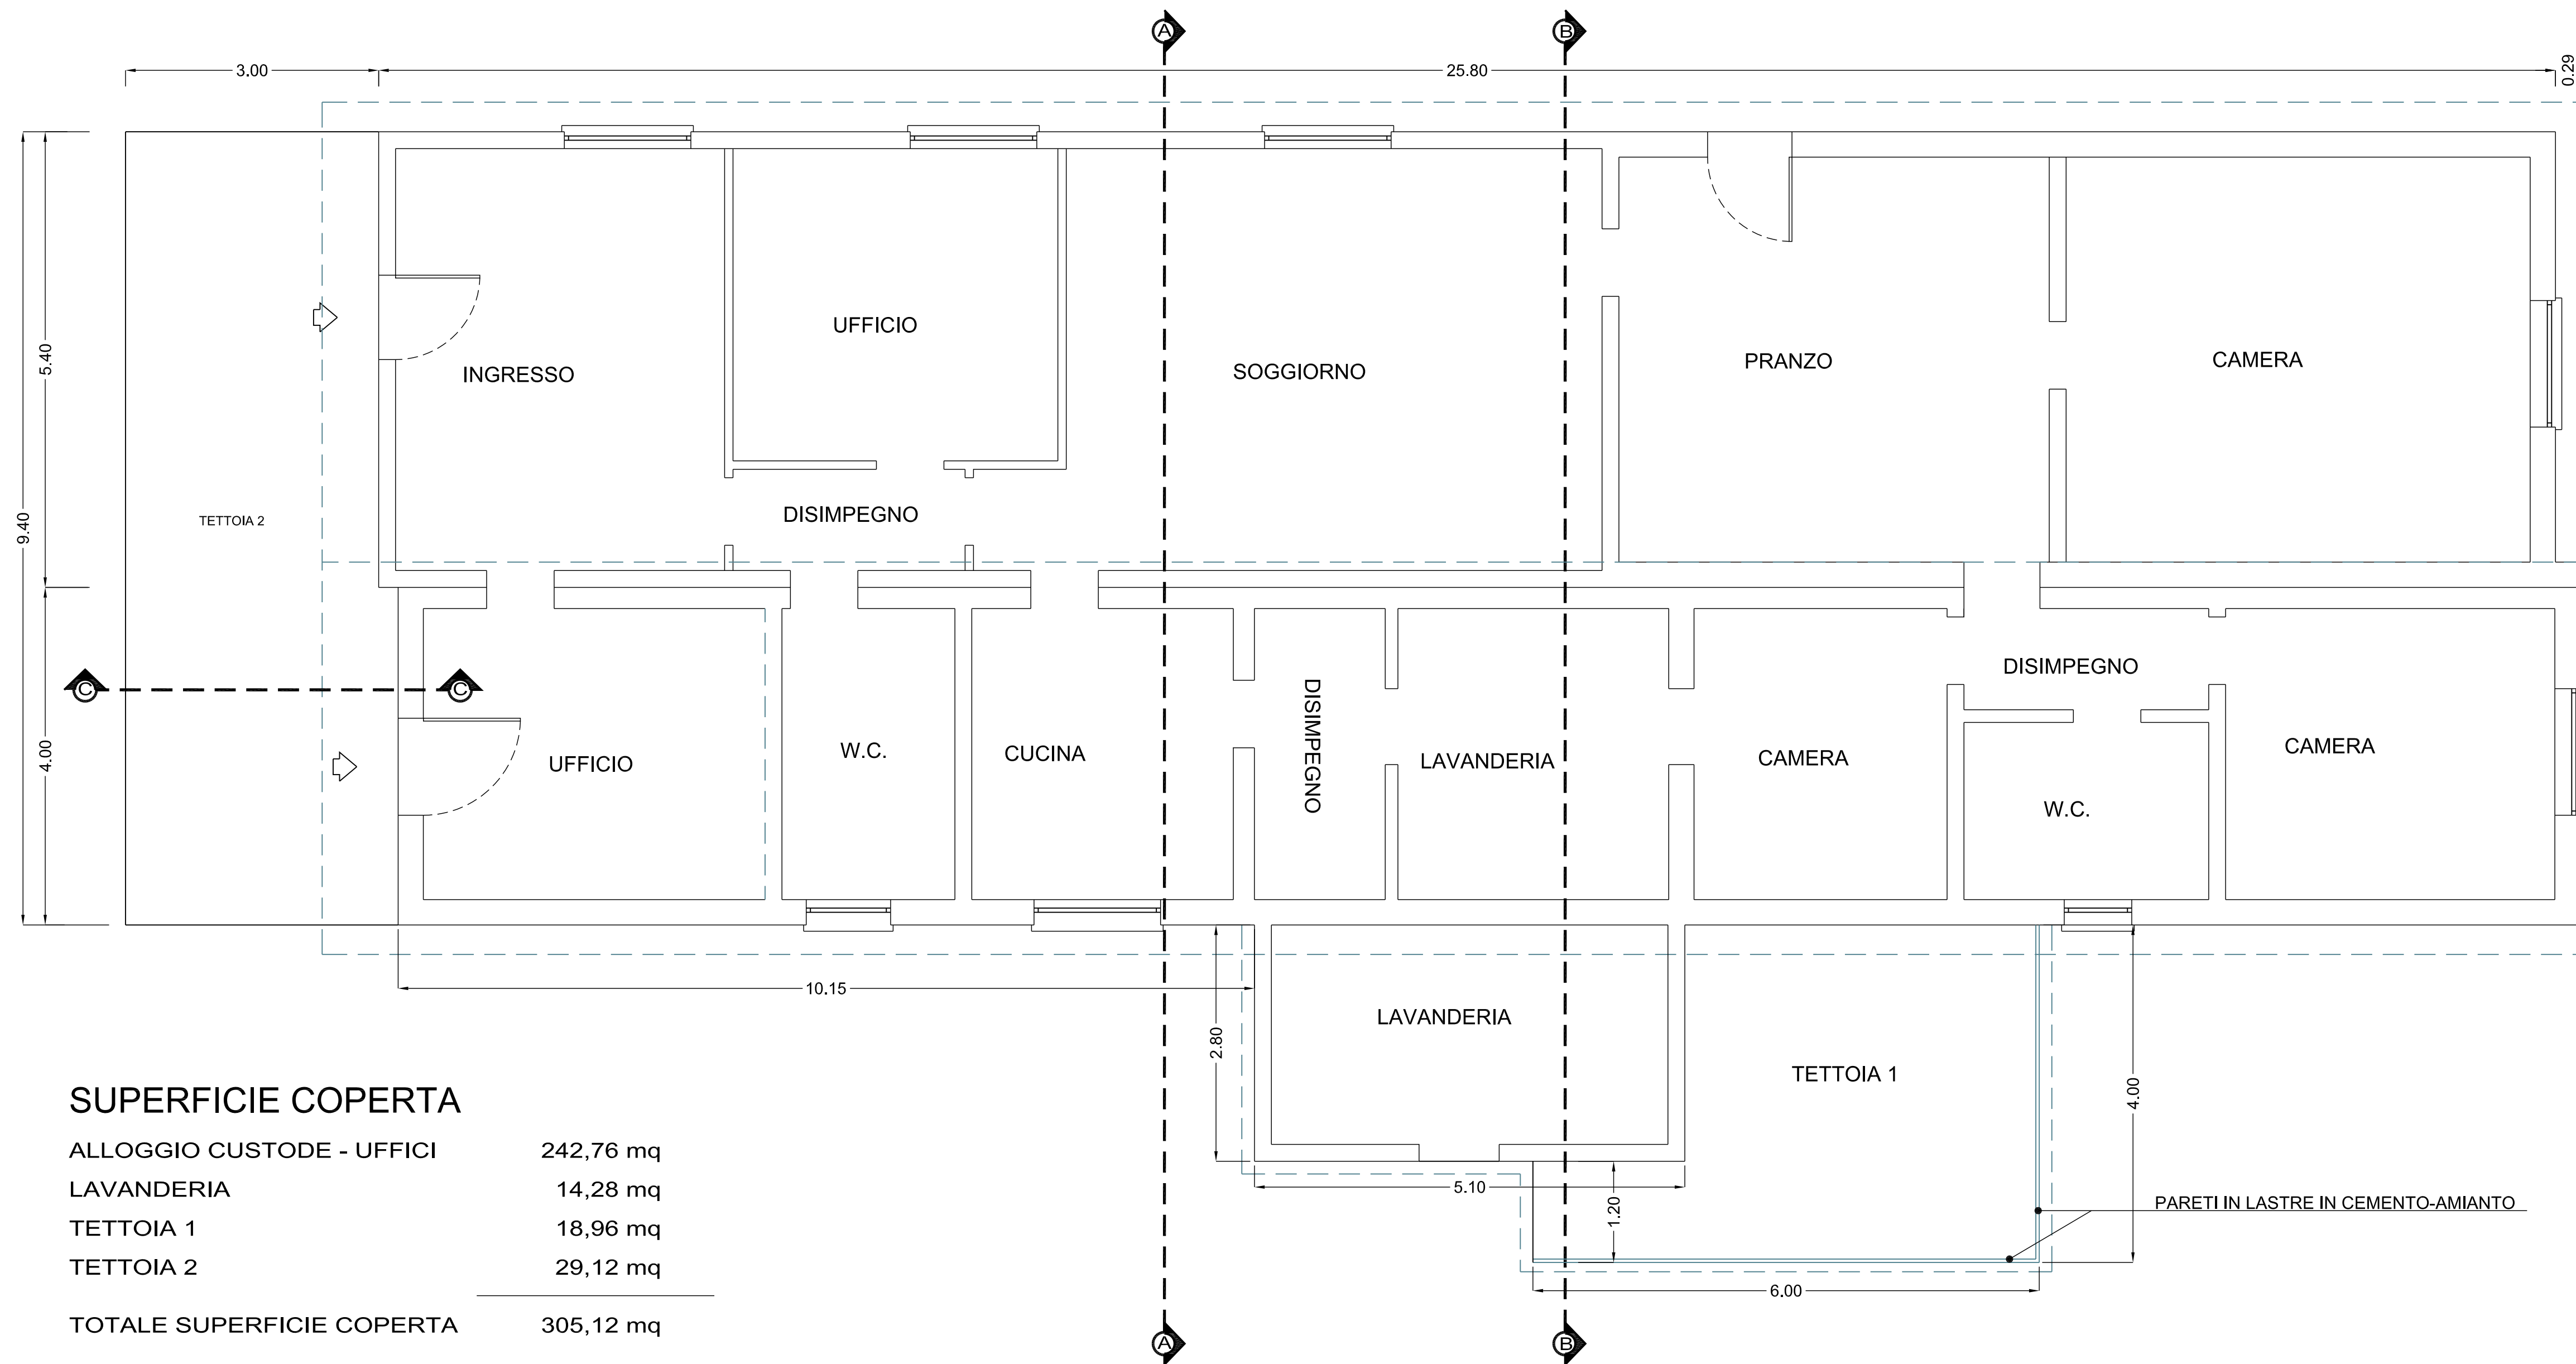


SUPERFICIE COPERTA

ALLOGGIO CUSTODE - UFFICI	242,76 mq
LAVANDERIA	14,28 mq
TETTOIA 1	18,96 mq
TETTOIA 2	29,12 mq
TOTALE SUPERFICIE COPERTA	305,12 mq
TOTALE SUPERFICIE COPERTURA IN FALDA	368,99 mq


SEZIONE TETTOIA A-A

SCALA:1:50

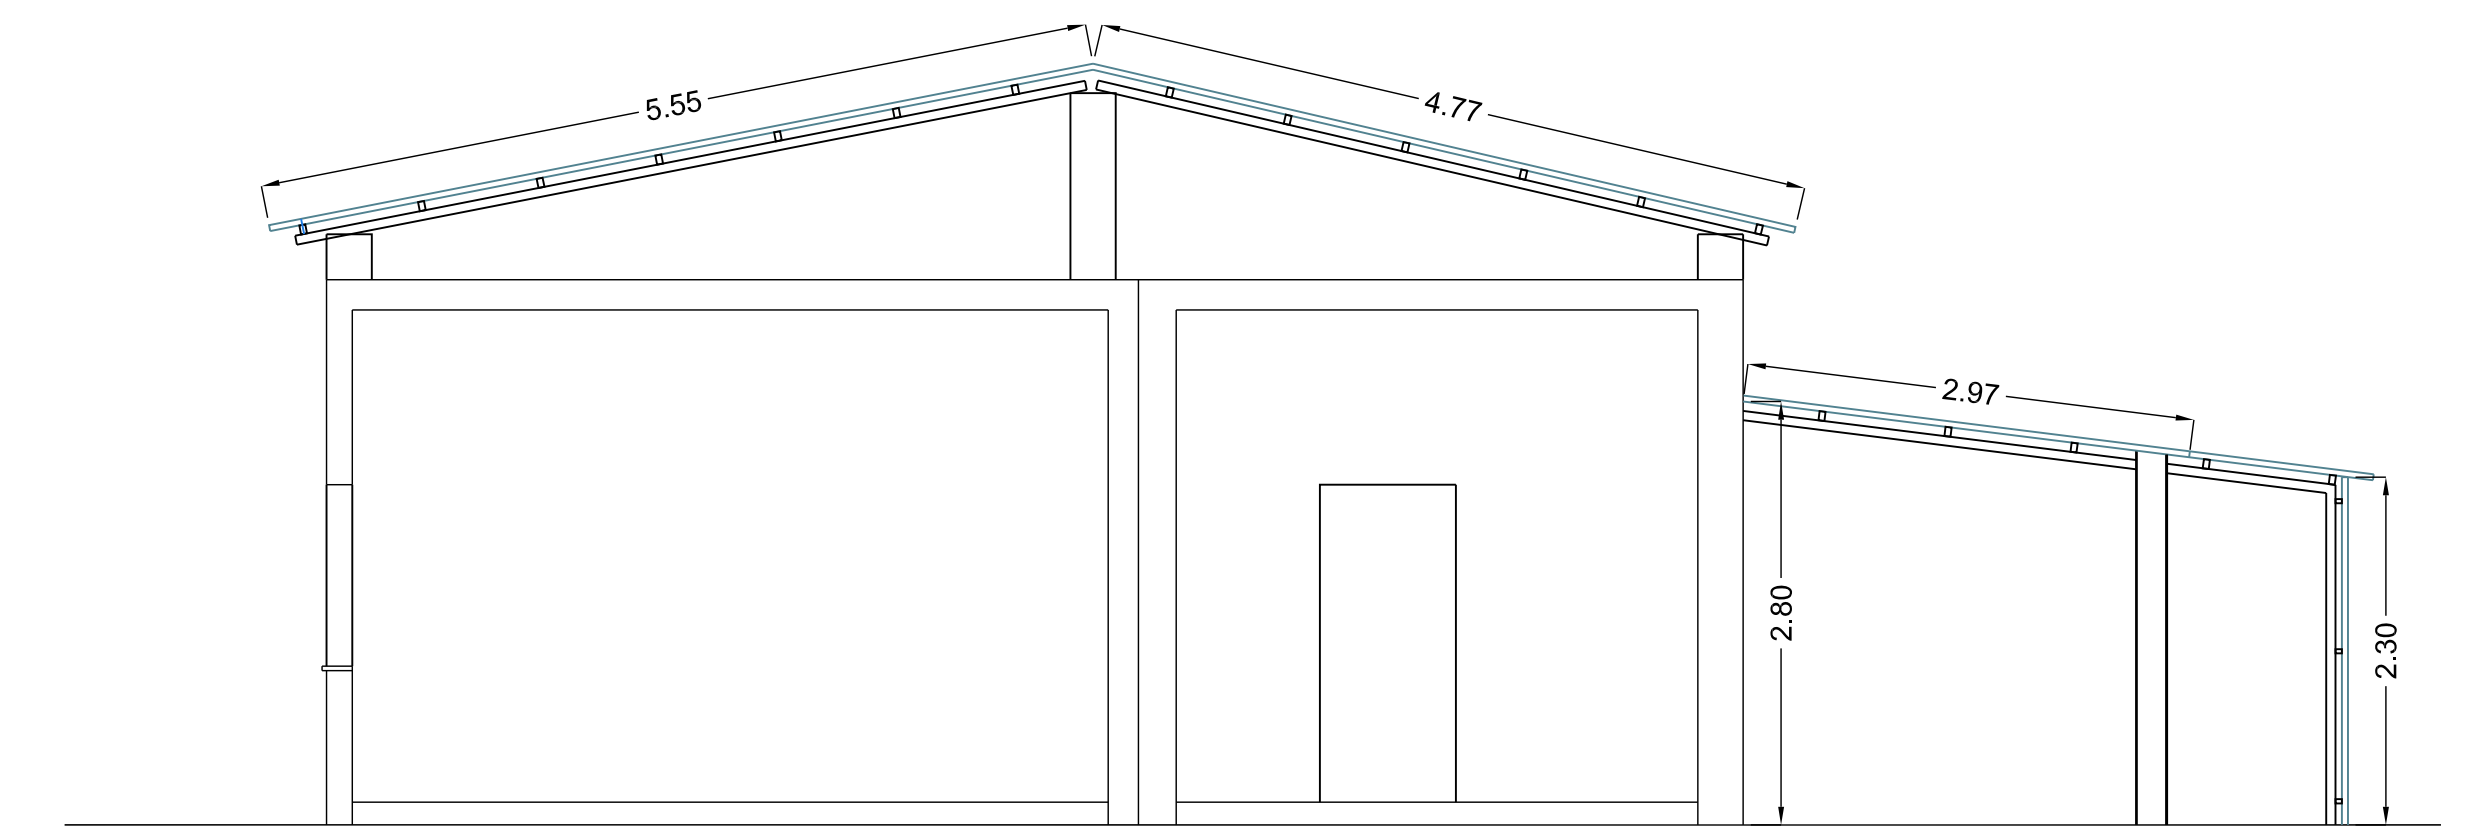


SEZIONE TETTOIA B-B

SCALA:1:50

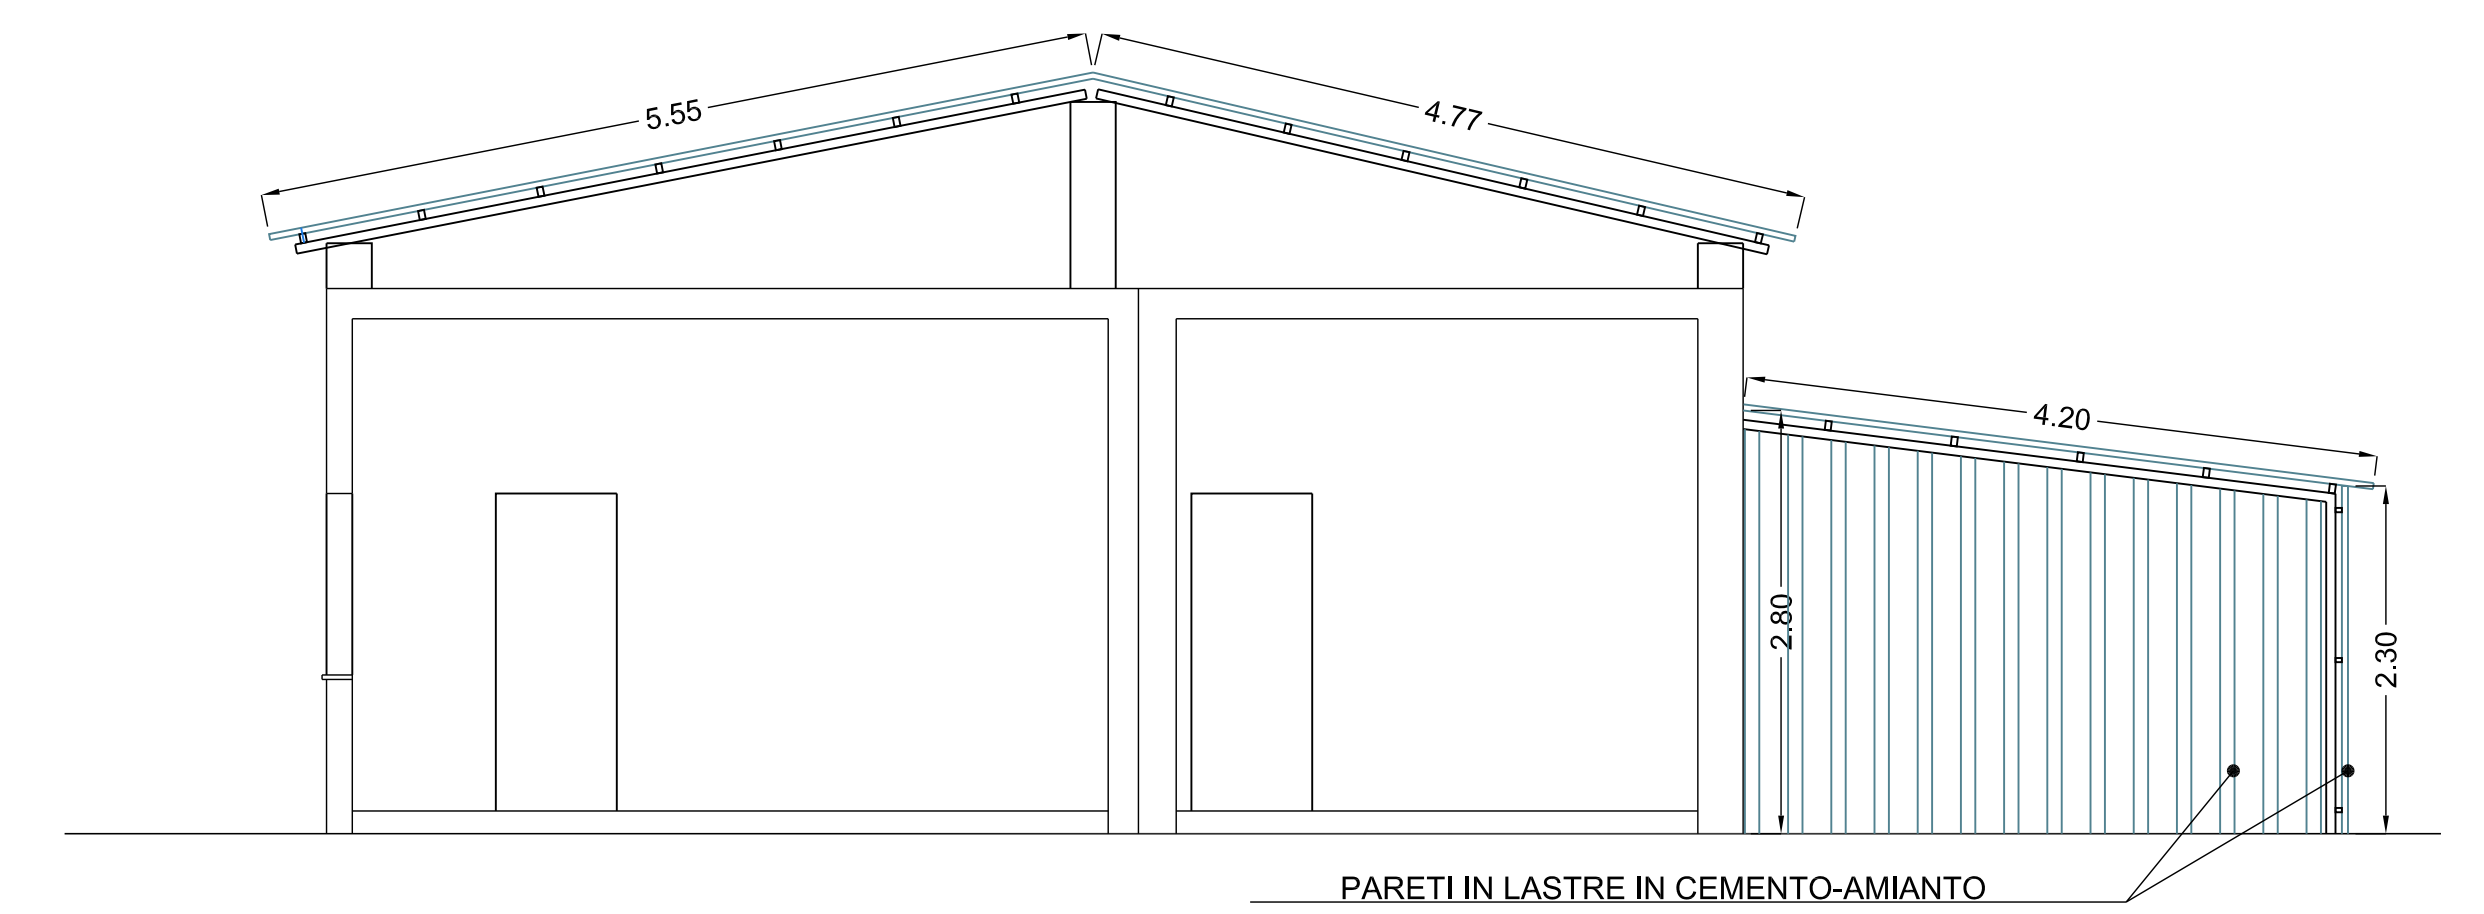


PIANTA COPERTURA

SCALA:1:50

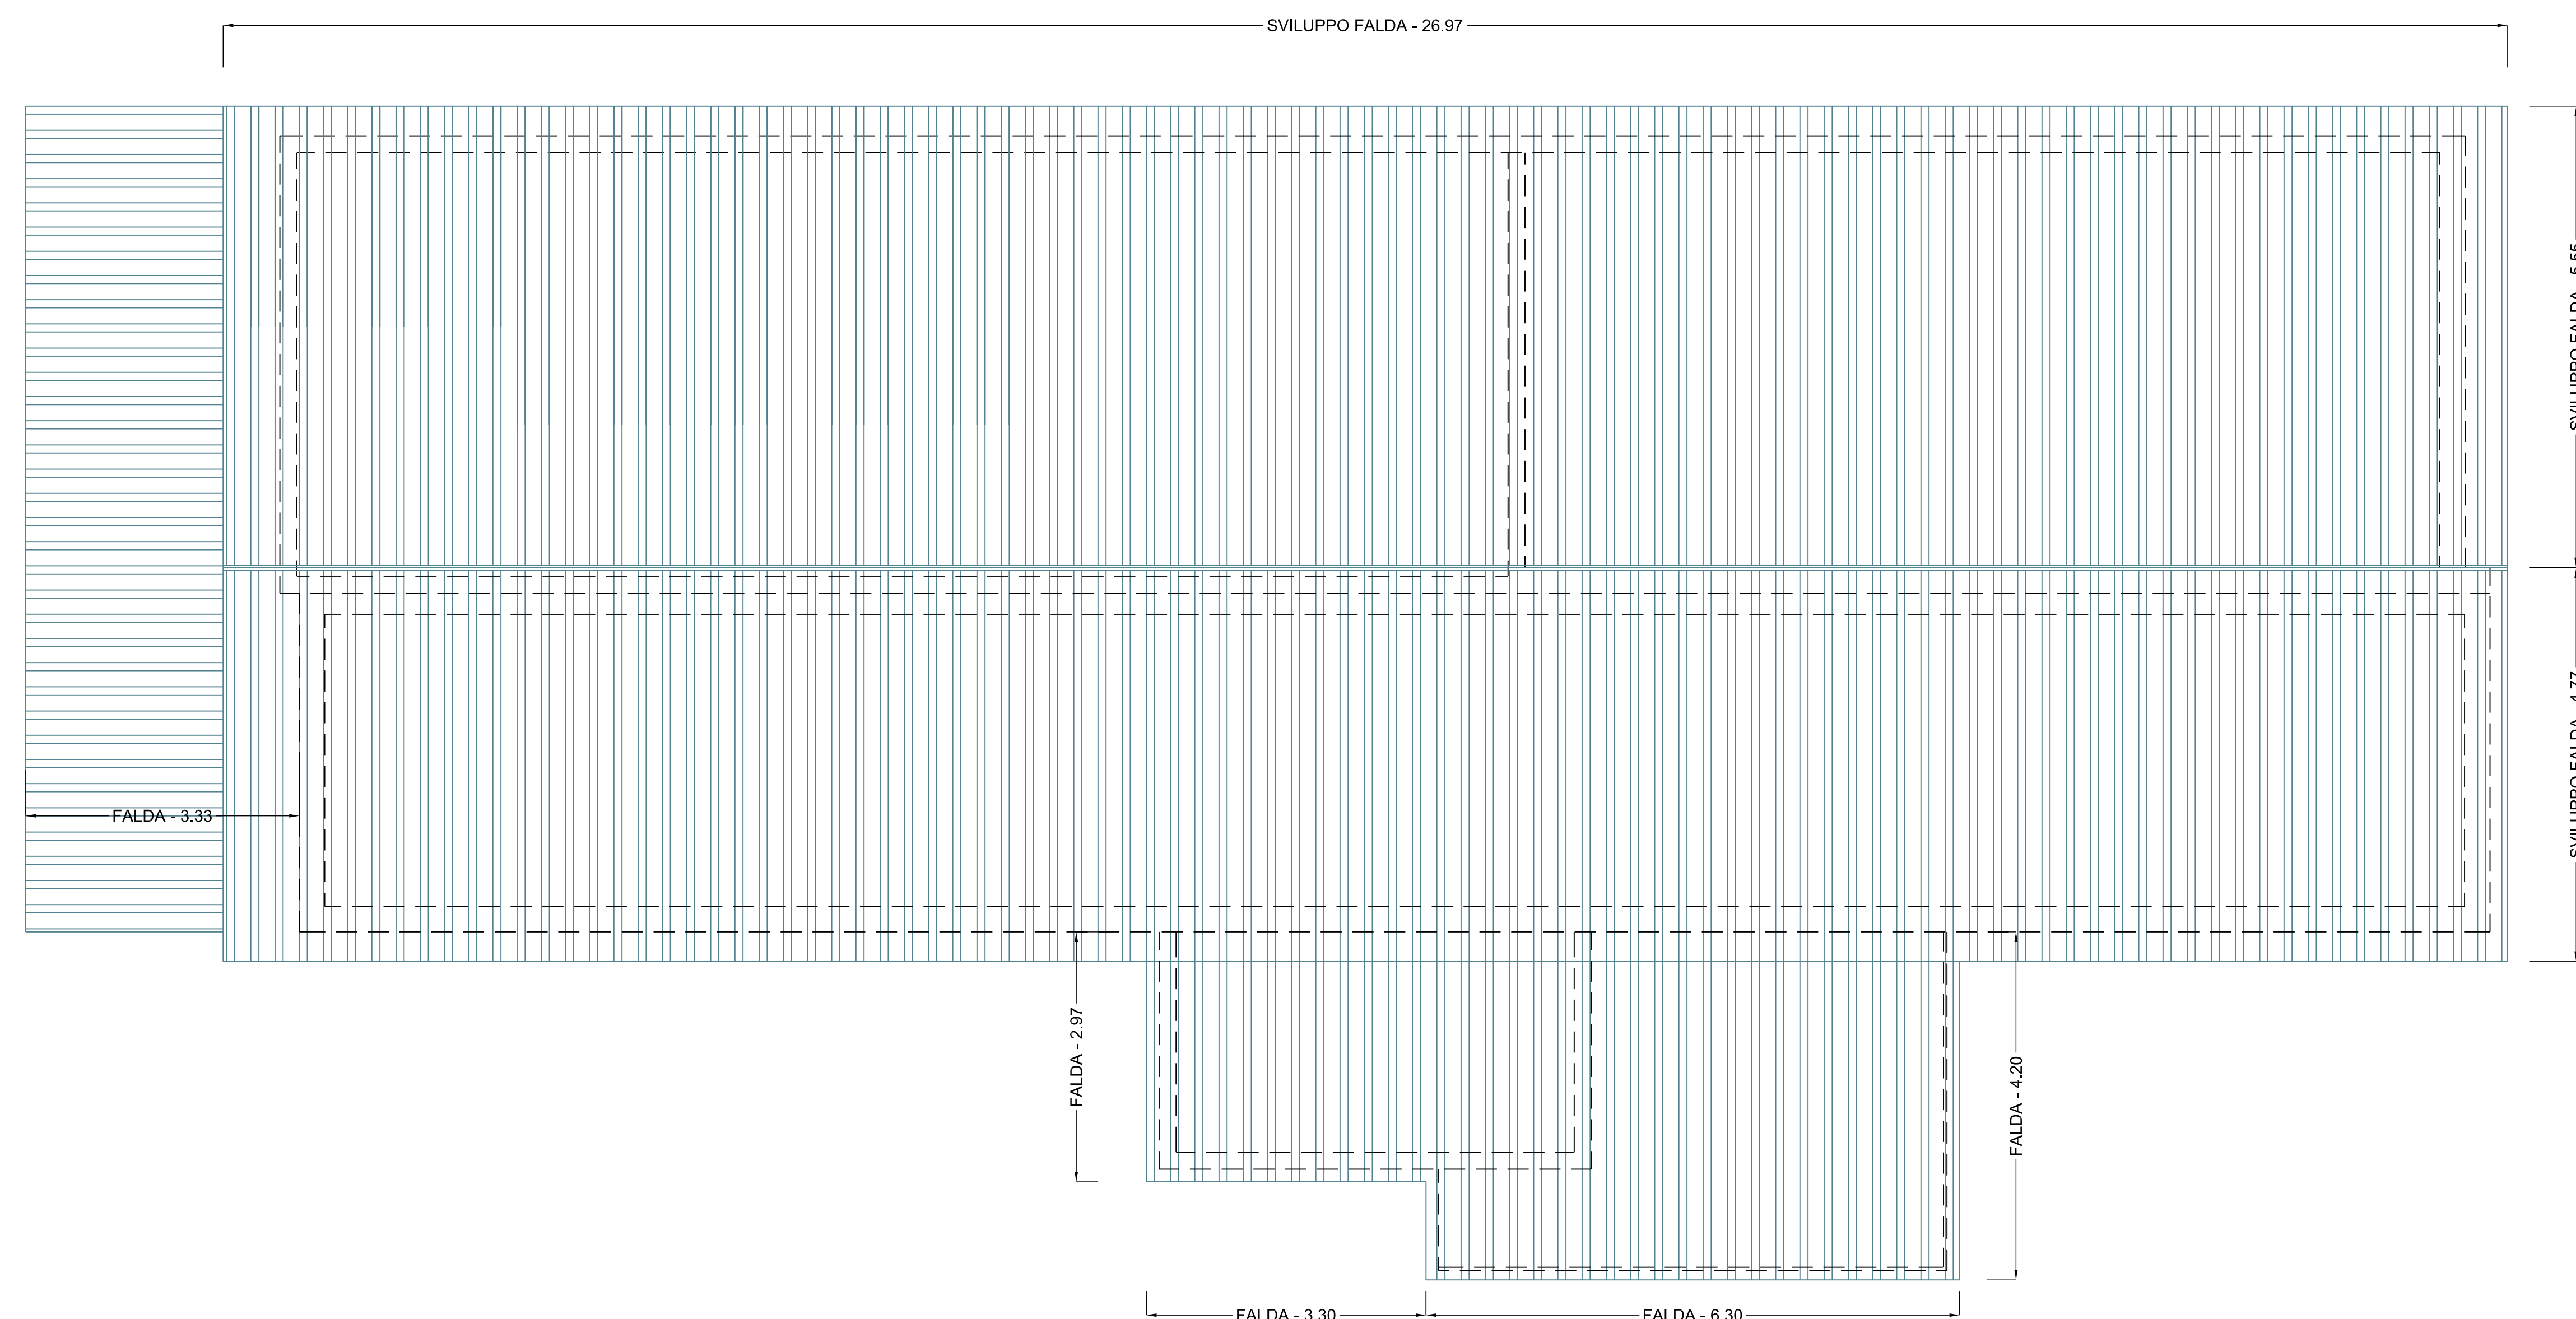


SEZIONE TETTOIA C-C

SCALA:1:50

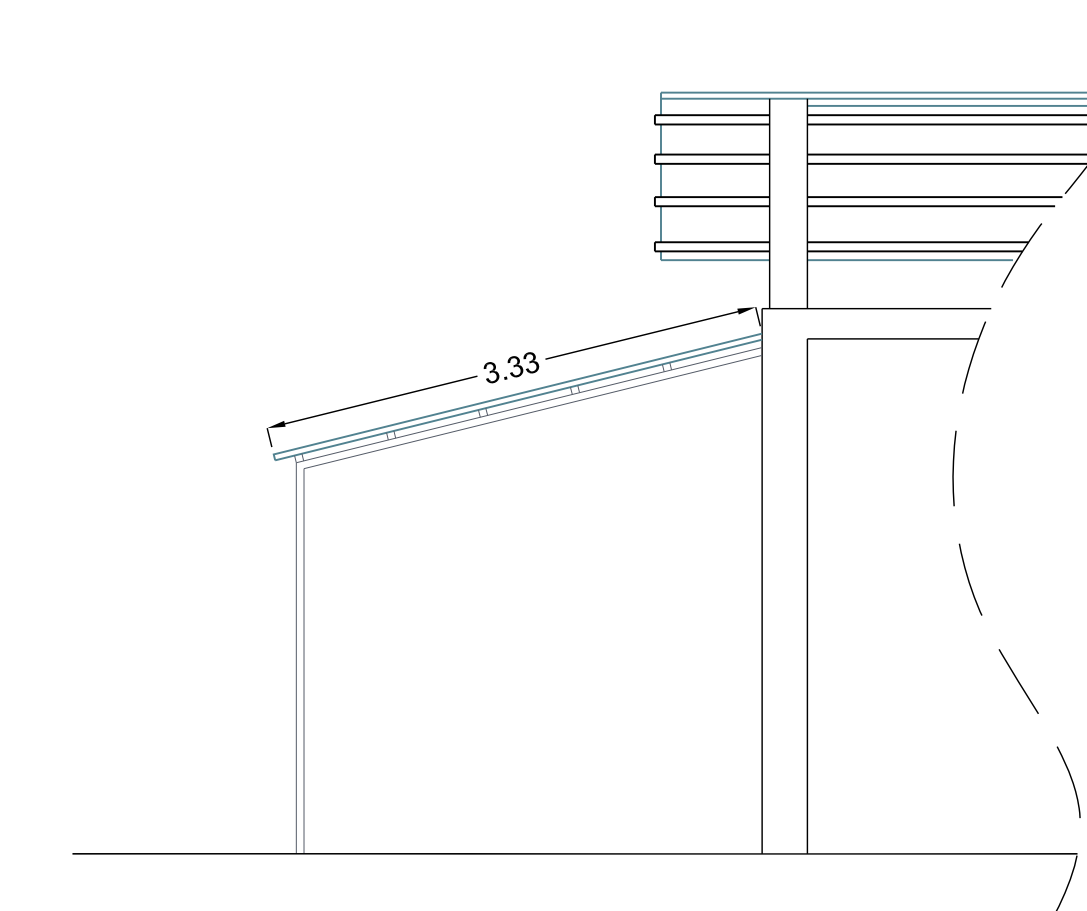

INTERVENTO DI RIMOZIONE DELL'AMIANTO DA EDIFICI DI PROPRIETÀ DEL CONSORZIO INDUSTRIALE PROVINCIALE ORISTANESE

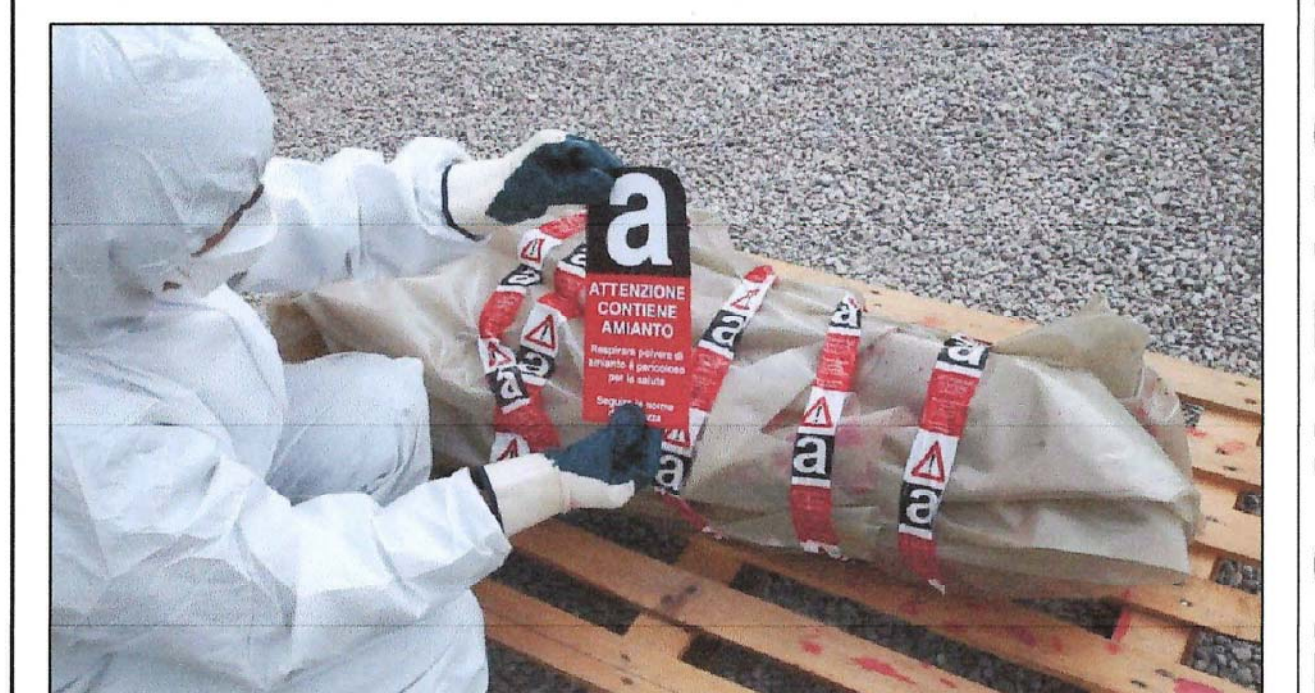

ELABORATO: **STABILIMENTO EX "IPO" ALLOGGIO CUSTODE -UFFICI PIANTE E SEZIONI** ALLEGATO: **2b**

CUP: E21E21000000001 Data: Settembre 2022 SCALA: 1:50
CIG: 9415780376

IL DIRETTORE (Dott. Marcello Sida) IL PROGETTISTA (Ing. Agostino Prunzio)

no.	data	descrizione	redatto	verificato	approvato
1	2022		U.T.	S.D.	S.D.

PAI M O O PD O 1 G O 0 2b R O O

CONSORZIO INDUSTRIALE PROVINCIALE ORISTANESE

