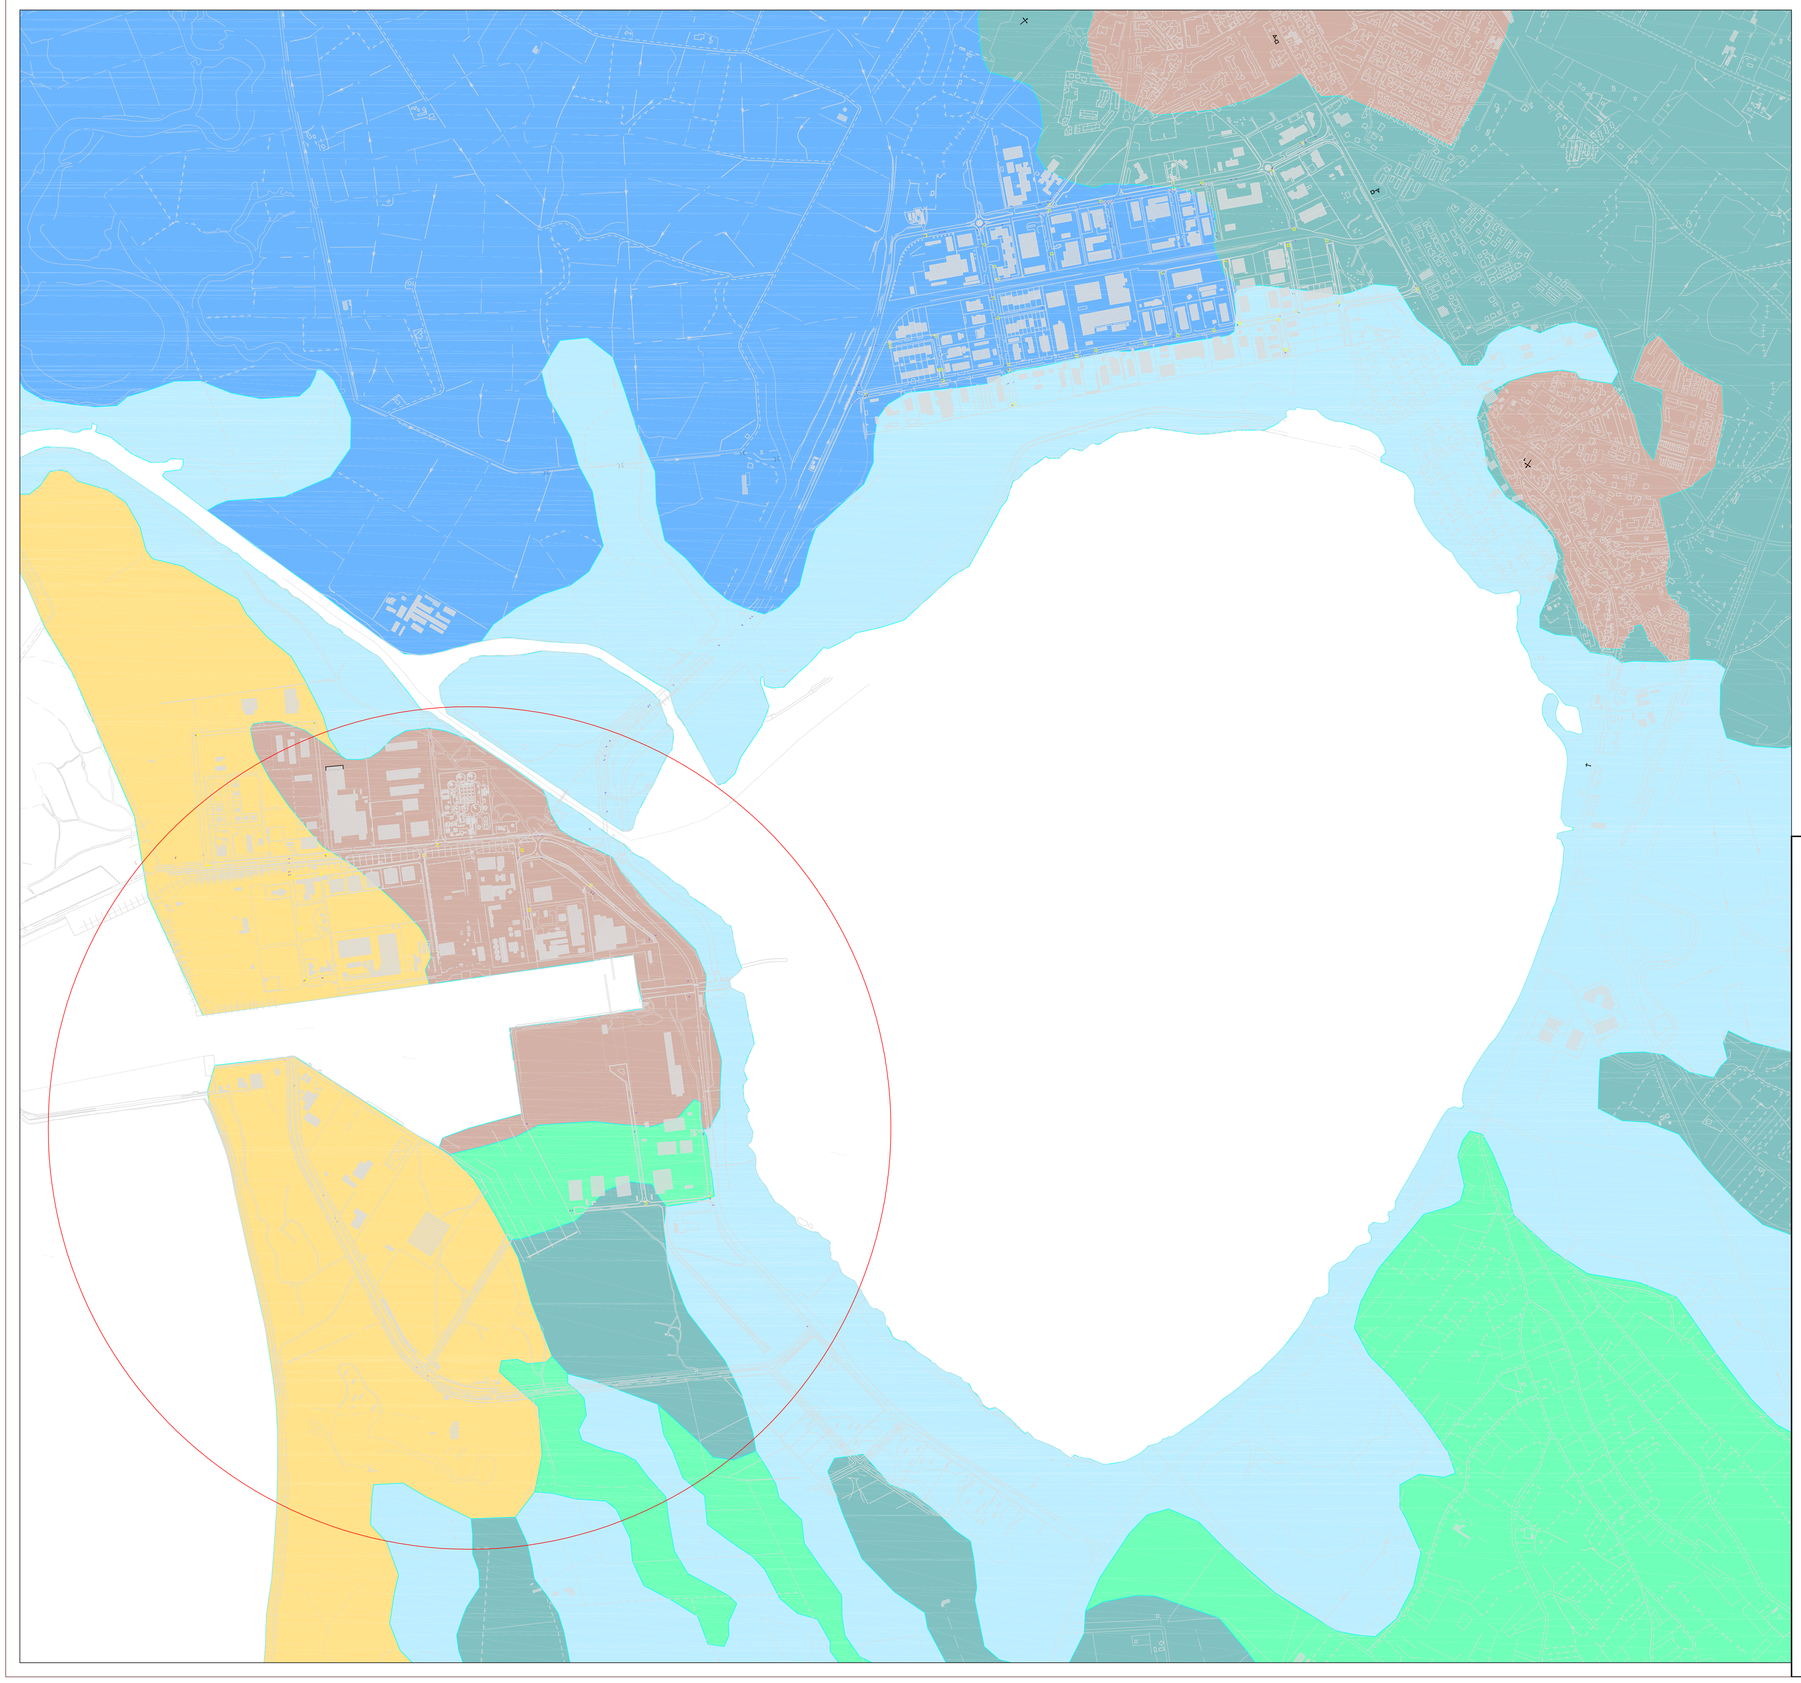

LEGENDA

Depositi antropici.
ATTUALE
Caratteristiche geotecniche scarse.
Facile scavabilità.
Possibile presenza d'acqua.

Alluvioni sabbiose da medie a medio-fini con matrice limoso-argillosa, rari limi.
OLOCENE - ATTUALE
Caratteristiche geotecniche medie.
Facile scavabilità.
Possibile presenza d'acqua.

Argille poco addensate di ambiente palustre e lagunare con abbondanti resti di conchiglie.
OLOCENE
Caratteristiche geotecniche scarse.
Facile scavabilità.
Possibile presenza d'acqua.

Sabbie eoliche, medio-fini da sciolte a cementate con stratificazione incrociata.
OLOCENE
Caratteristiche geotecniche medie.
Facile scavabilità.
Possibile presenza d'acqua.

Alluvioni ghiaiose e sabbiose da medie a grossolane con matrice siltoso-argillosa
PLEISTOCENE SUP.
Caratteristiche geotecniche medie.
Facile scavabilità.
Possibile presenza d'acqua.

Alluvioni a ciottoli poligenici e sabbie con matrice siltosa in alternanza a livelli limoso-sabbiosi
PLEISTOCENE MEDIO
Caratteristiche geotecniche discrete.
Facile scavabilità.

Reticolo idrografico

Rete oggetto della presente progettazione

Rete di futura realizzazione

CONSORZIO INDUSTRIALE PROVINCIALE ORISTANESE

REGIONE AUTONOMA DELLA SARDEGNA
Assessorato dell'Industria

INTERVENTI PER IL COMPLETAMENTO, LA MANUTENZIONE STRAORDINARIA E LA MESSA IN SICUREZZA DELLE INFRASTRUTTURE PRIMARIE AL SERVIZIO DELL'AGGLOMERATO INDUSTRIALE DI ORISTANO
SECONDO STRALCIO FUNZIONALE

COMPLETAMENTO DELL'IMPIANTO DI ILLUMINAZIONE PUBBLICA NEL CORPO CENTRALE DELL'AGGLOMERATO

PROGETTO DEFINITIVO/ESECUTIVO

ELABORATO:
PLANIMETRIA GEOLOGICA

ALLEGATO:
A31

Data: Luglio 2022

CIG: 944928115D
CUP: E14B20000330002

Scala 1:10000

IL RESPONSABILE DEL PROCEDIMENTO
(Ing. Salvatore Doga)

IL PROGETTISTA
(Ing. Agostino Pruneddu)

IL DIRETTORE
(Dott. Marcello Siddu)

rev.		descrizione	redatto	verificato	approvato
0					
1					

Codice Elaborato

Lavoro				Fase		Sub Fase	Tipo	Elaborato		Revisione	
P	C	C	N	0	3	P	D/E	0	1	A	0	0	5	R	0	0