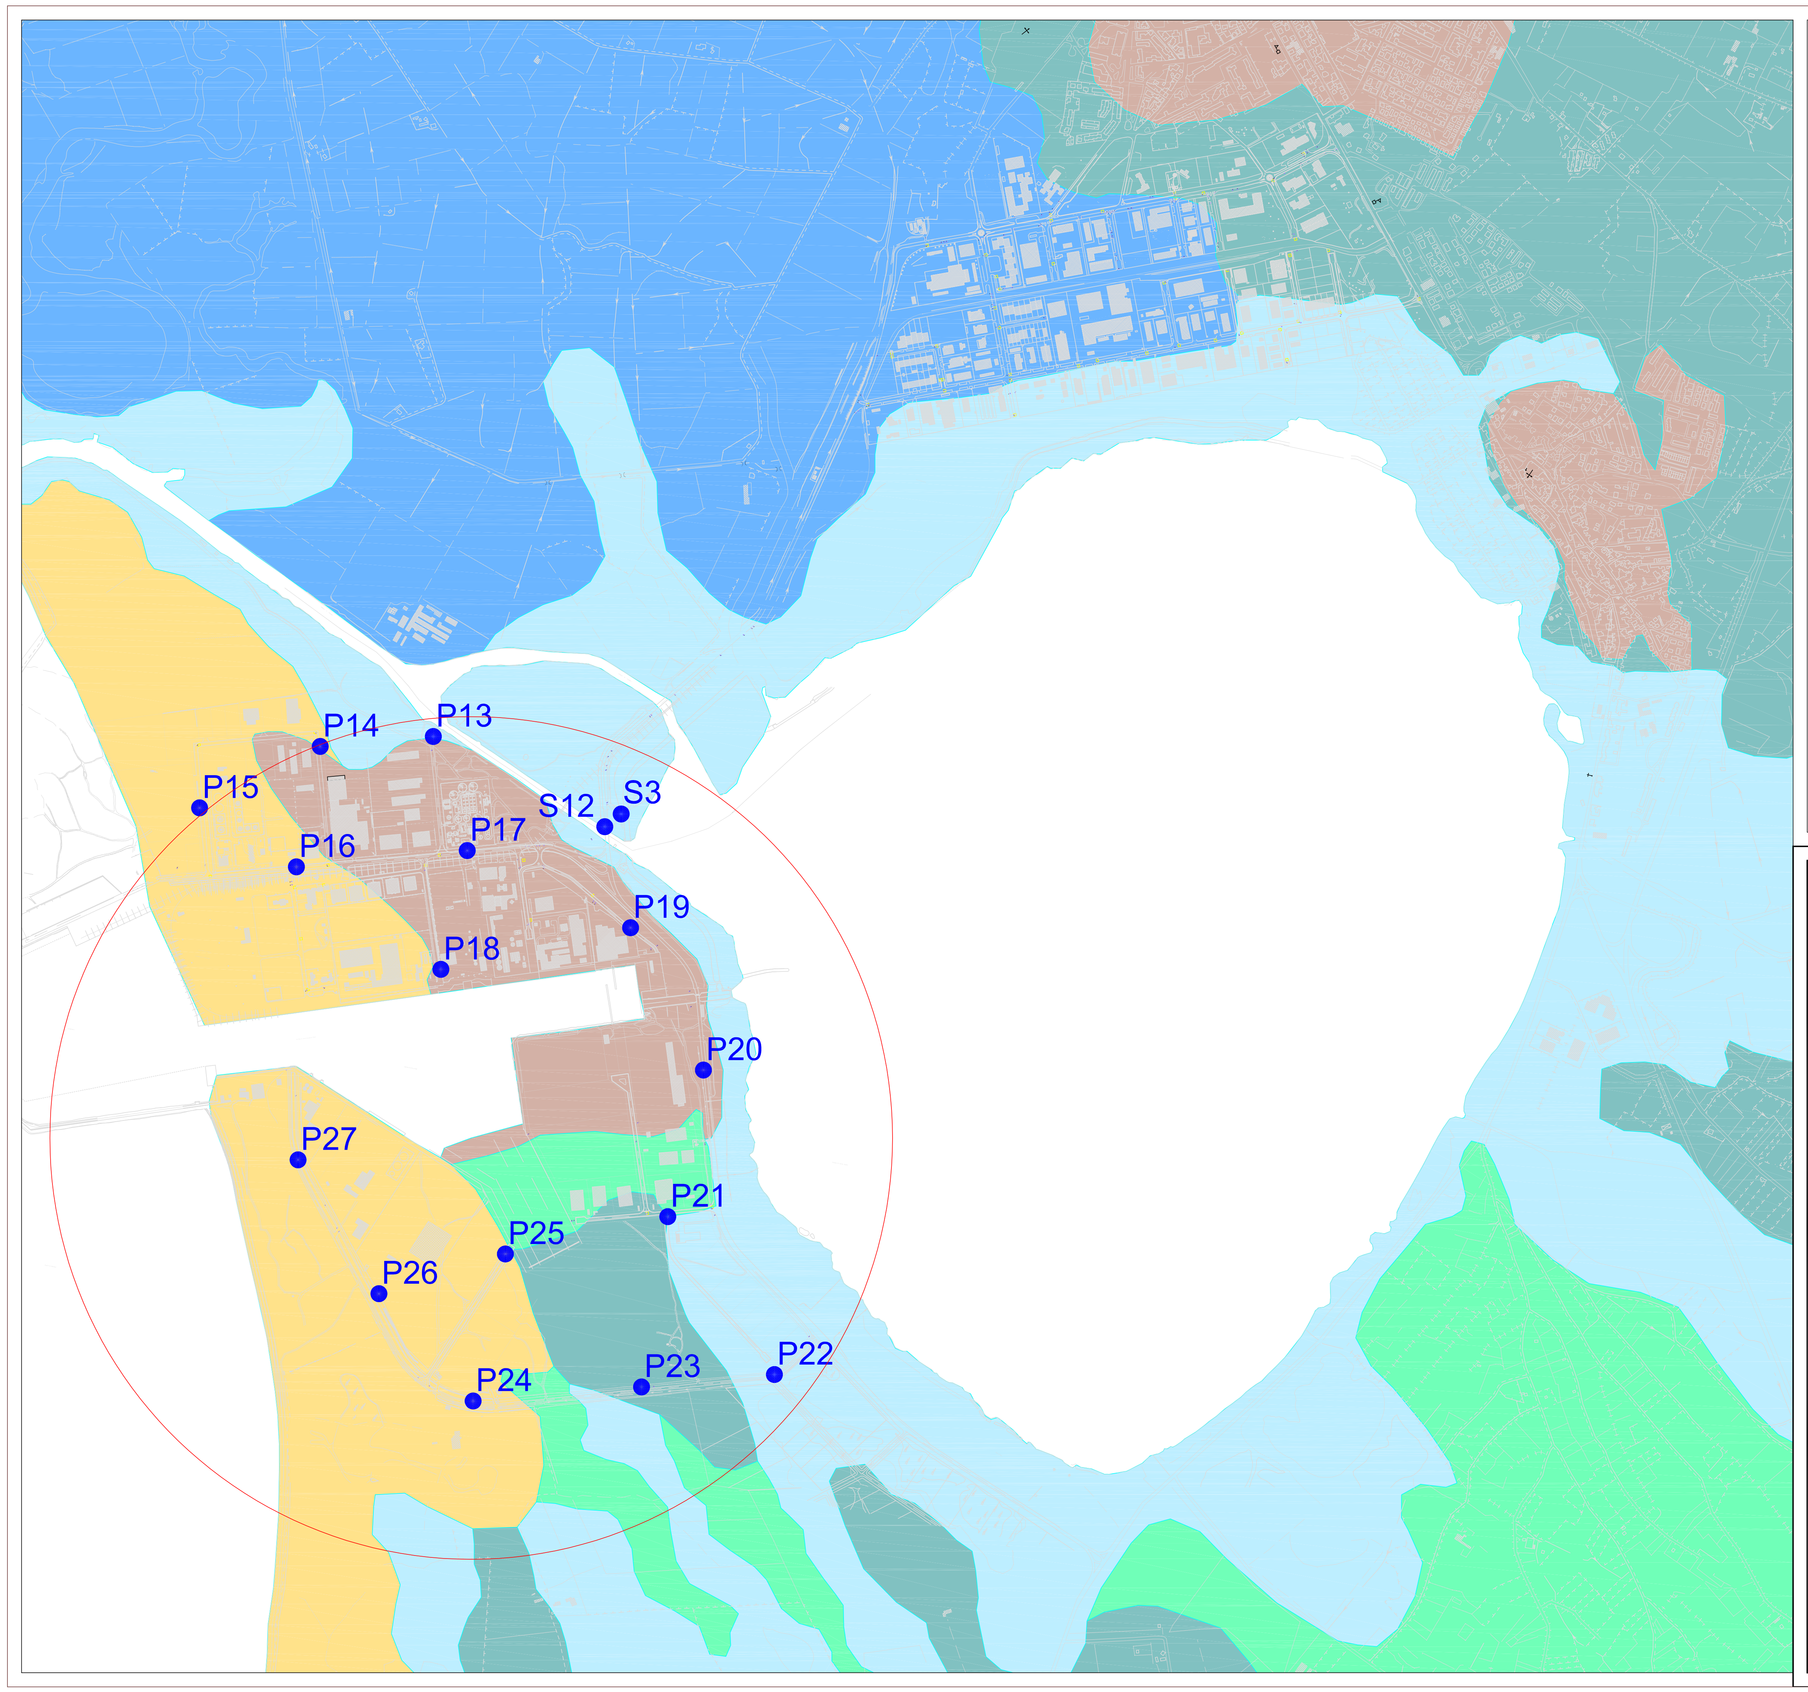

LEGENDA

- Depositi antropici.
  ATTUALE
  Caratteristiche geotecniche scarse.
  Facile scavabilità.
  Possibile presenza d'acqua.
- Alluvioni sabbiose da medie a medio-fini con matrice limoso-argillosa, rari limi.
  OLOCENE - ATTUALE
  Caratteristiche geotecniche medie.
  Facile scavabilità.
  Possibile presenza d'acqua.
- Argille poco addensate di ambiente palustre e lagunare con abbondanti resti di conchiglie.
  OLOCENE
  Caratteristiche geotecniche scarse.
  Facile scavabilità.
  Possibile presenza d'acqua.
- Sabbia eoliche, medio-fini da sciolte a cementate con stratificazione incrociata.
  OLOCENE
  Caratteristiche geotecniche medie.
  Facile scavabilità.
  Possibile presenza d'acqua.
- Alluvioni ghialose e sabbiose da medie a grossolane con matrice siltoso-argillosa
  PLEISTOCENE SUP.
  Caratteristiche geotecniche medie.
  Facile scavabilità.
  Possibile presenza d'acqua.
- Alluvioni a ciottoli poligenici e sabbie con matrice siltosa in alternanza a livelli limoso-sabbiosi
  PLEISTOCENE MEDIO
  Caratteristiche geotecniche discrete.
  Facile scavabilità.
- Reticolo idrografico
- Rete oggetto della presente progettazione
- Rete di futura realizzazione

CONSORZIO INDUSTRIALE PROVINCIALE ORISTANESE

REGIONE AUTONOMA DELLA SARDEGNA
Assessorato dell'Industria

INTERVENTI PER IL COMPLETAMENTO, LA MANUTENZIONE STRAORDINARIA E LA MESSA IN SICUREZZA DELLE INFRASTRUTTURE PRIMARIE AL SERVIZIO DELL'AGGLOMERATO INDUSTRIALE DI ORISTANO

SECONDO STRALCIO FUNZIONALE

COMPLETAMENTO DELL'IMPIANTO DI ILLUMINAZIONE PUBBLICA NEL CORPO CENTRALE DELL'AGGLOMERATO

PROGETTO DEFINITIVO/ESECUTIVO

ELABORATO:
PLANIMETRIA PUNTI D'INDAGINE

ALLEGATO:
A6 3

Data: Luglio 2022

CIG: 9449281150
CUP: E14B20000330002

Scala 1:10000

IL RESPONSABILE DEL PROCEDIMENTO
(Ing. Salvatore Dogo)

IL PROGETTISTA
(Ing. Agostino Prunedda)

IL DIRETTORE
(Dott. Marcello Siddu)

rev.		descrizione	redatto	verificato	approvato
0					
1					

Codice Elaborato

P	C	C	N	0	3	P	D/E	0	1	A	0	1	3	R	0	0
Lavoro						Fase		Sub Fase		Tipo		Elaborato			Revisione	