AGGLOMERATO INDUSTRIALE DI ORISTANO:
CORPO CENTRALE

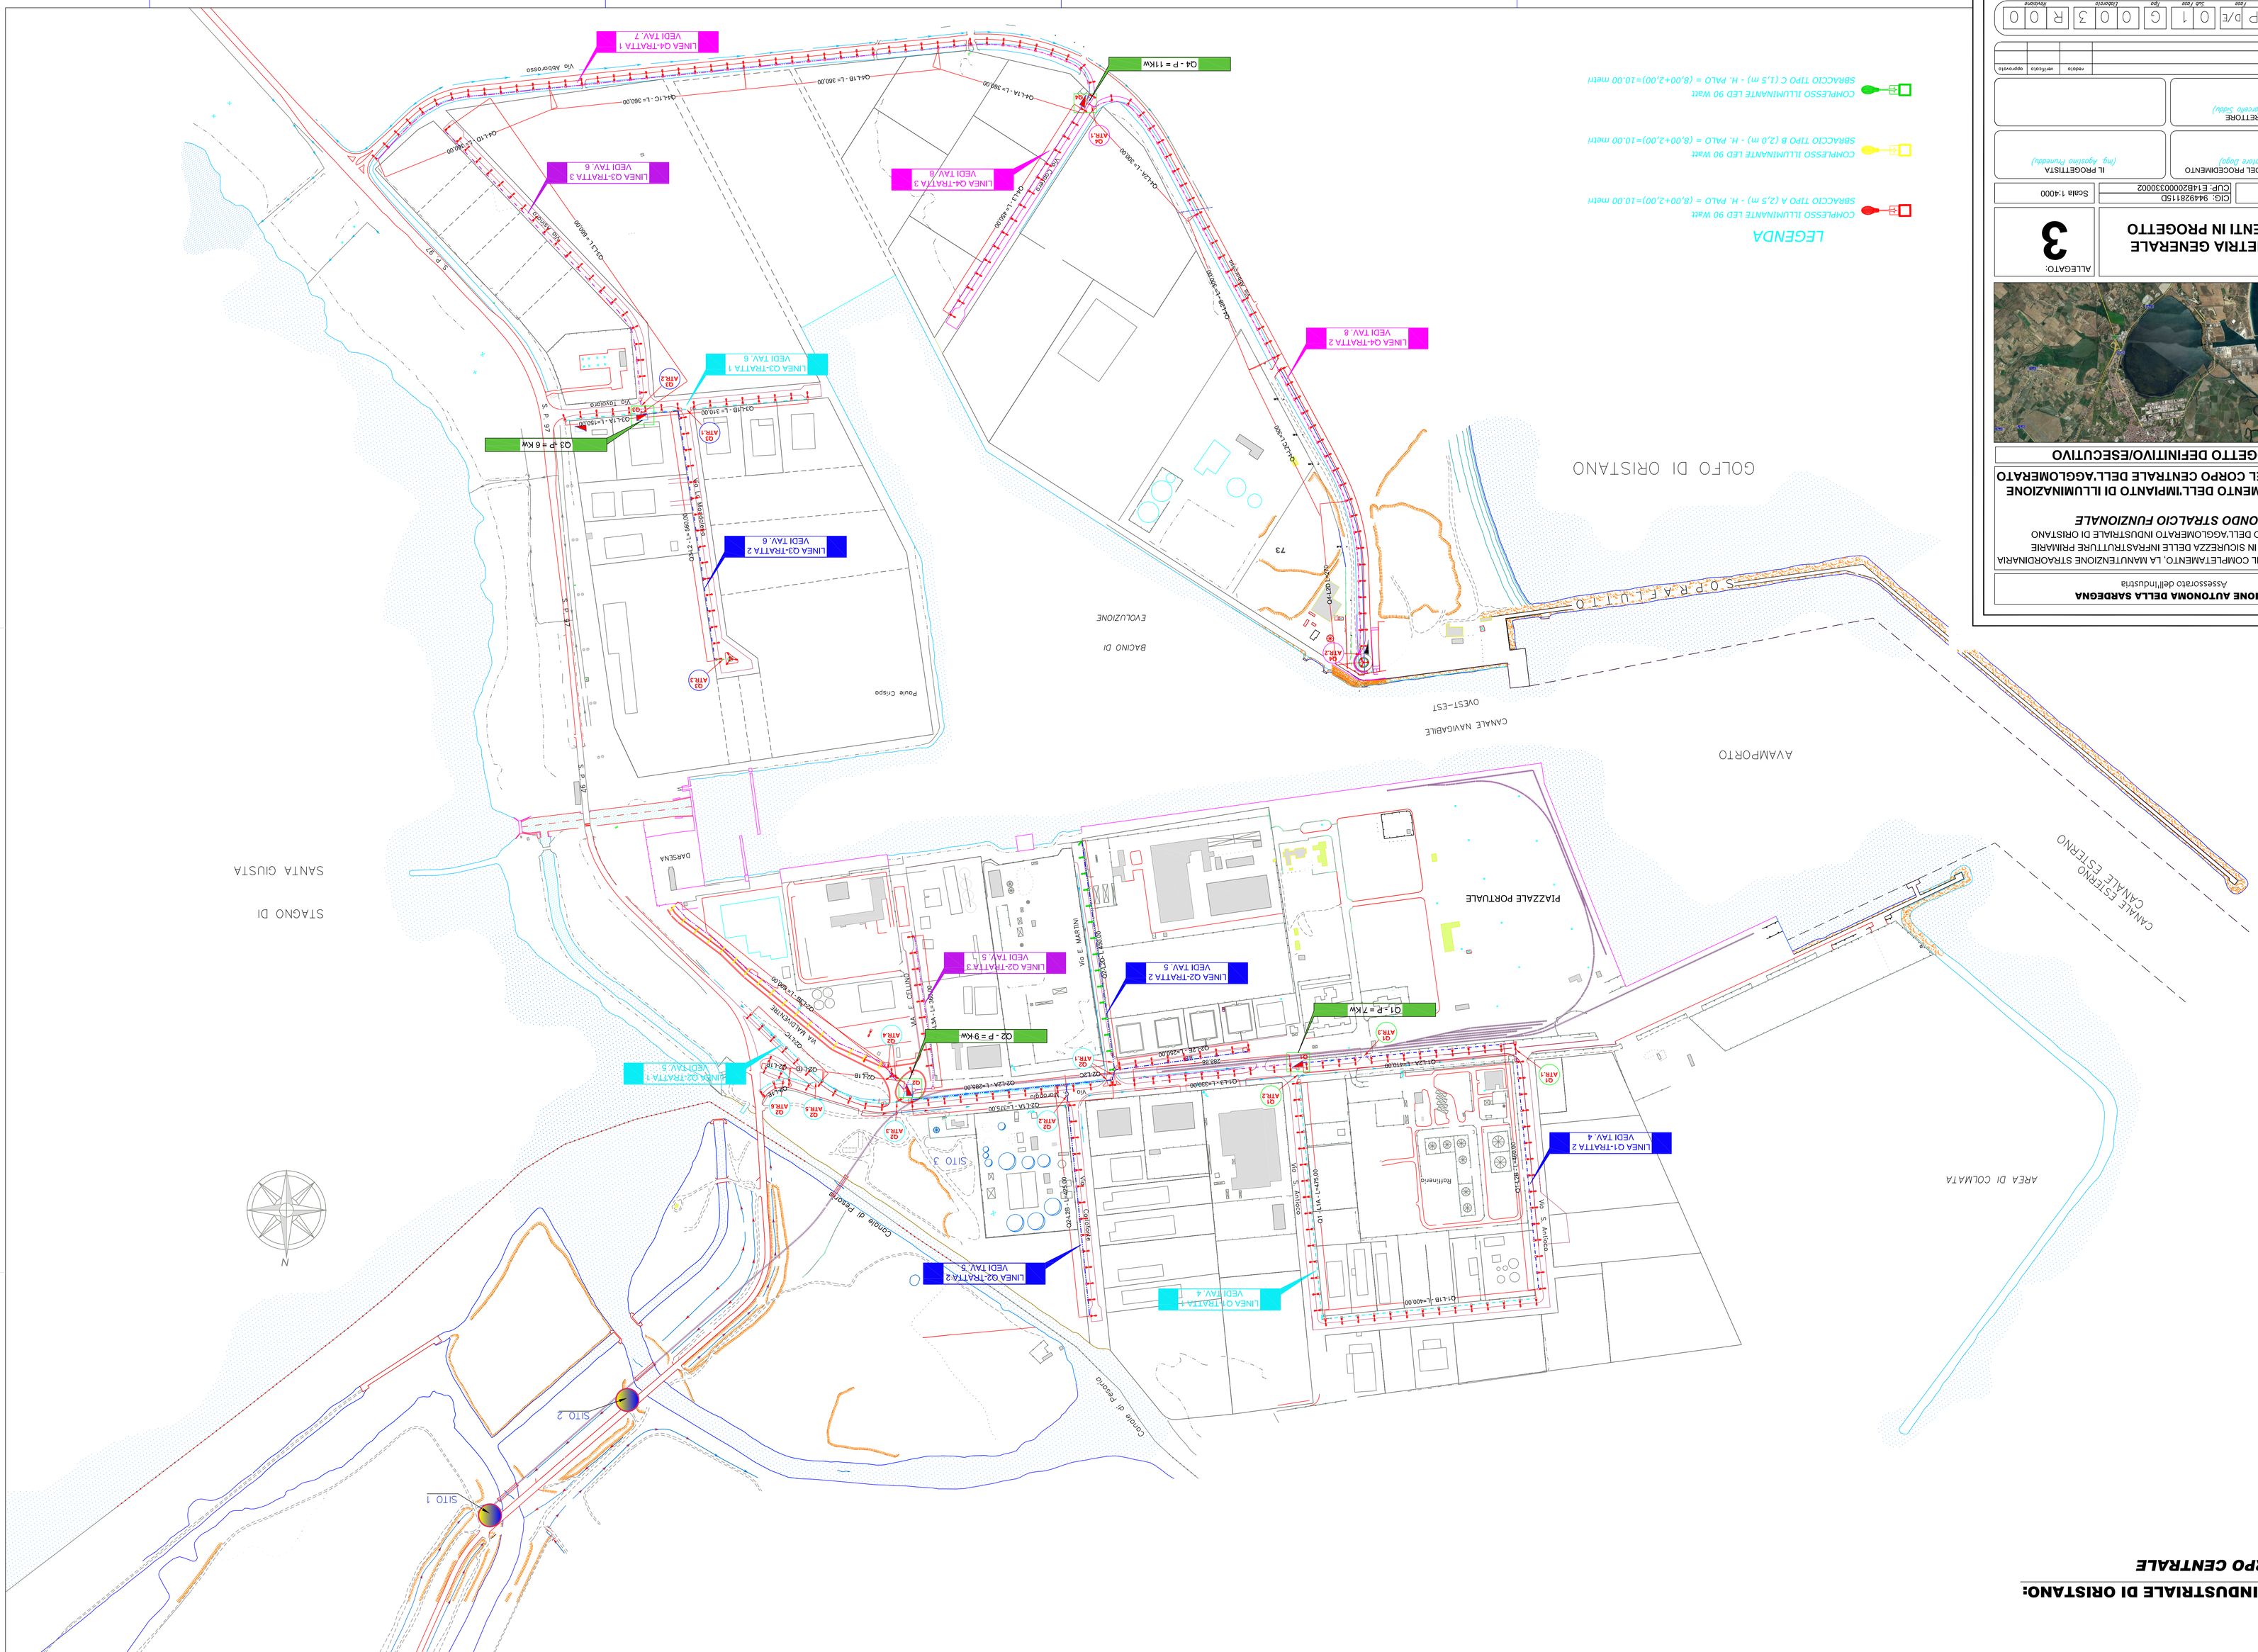

LEGENDA

- COMPLESSO ILLUMINANTE LED 90 watt — SBRACCIO TIPO A (2,5 m) - H. PALO = (8,00+2,00)=10.00 metri
- COMPLESSO ILLUMINANTE LED 90 watt — SBRACCIO TIPO B (2,0 m) - H. PALO = (8,00+2,00)=10.00 metri
- COMPLESSO ILLUMINANTE LED 90 watt — SBRACCIO TIPO C (1,5 m) - H. PALO = (8,00+2,00)=10.00 metri

PROGETTO DEFINITIVO/ESECUTIVO

COMPLETAMENTO DELL'IMPIANTO DI ILLUMINAZIONE PUBBLICA NEL CORPO CENTRALE DELL'AGGLOMERATO

SECONDO STRALCIO FUNZIONALE

INTERVENTI PER IL COMPLETAMENTO, LA MANUTENZIONE STRAORDINARIA E LA MESSA IN SICUREZZA DELLE INFRASTRUTTURE PRIMARIE AL SERVIZIO DELL'AGGLOMERATO INDUSTRIALE DI ORISTANO

ELABORATO:

PLANIMETRIA GENERALE INTERVENTI IN PROGETTO

ALLEGATO: **3**

Data: Luglio 2022 — CIG: 9449281150 — CUP: E14B20000330002 — Scala 1:4000

IL RESPONSABILE DEL PROCEDIMENTO *(Ing. Gianluca Sanna)* — IL DIRETTORE *(Dott. Marcello Saba)* — IL PROGETTISTA *(Ing. Alfonso Pinnelli)*

Rev.	descrizione	redatto	verificato	approvato
0				
1				

Codice Elaborato: P C C N 0 3 P P/E 0 1 G 0 0 3 R 0 0
(zona) (fase) (tipo) (progressivo) (revisione)

REGIONE AUTONOMA DELLA SARDEGNA
Assessorato dell'Industria

CONSORZIO INDUSTRIALE PROVINCIALE ORISTANESE