



Posizione E
2 Ø 12 l = 20 cm
L = 815 cm

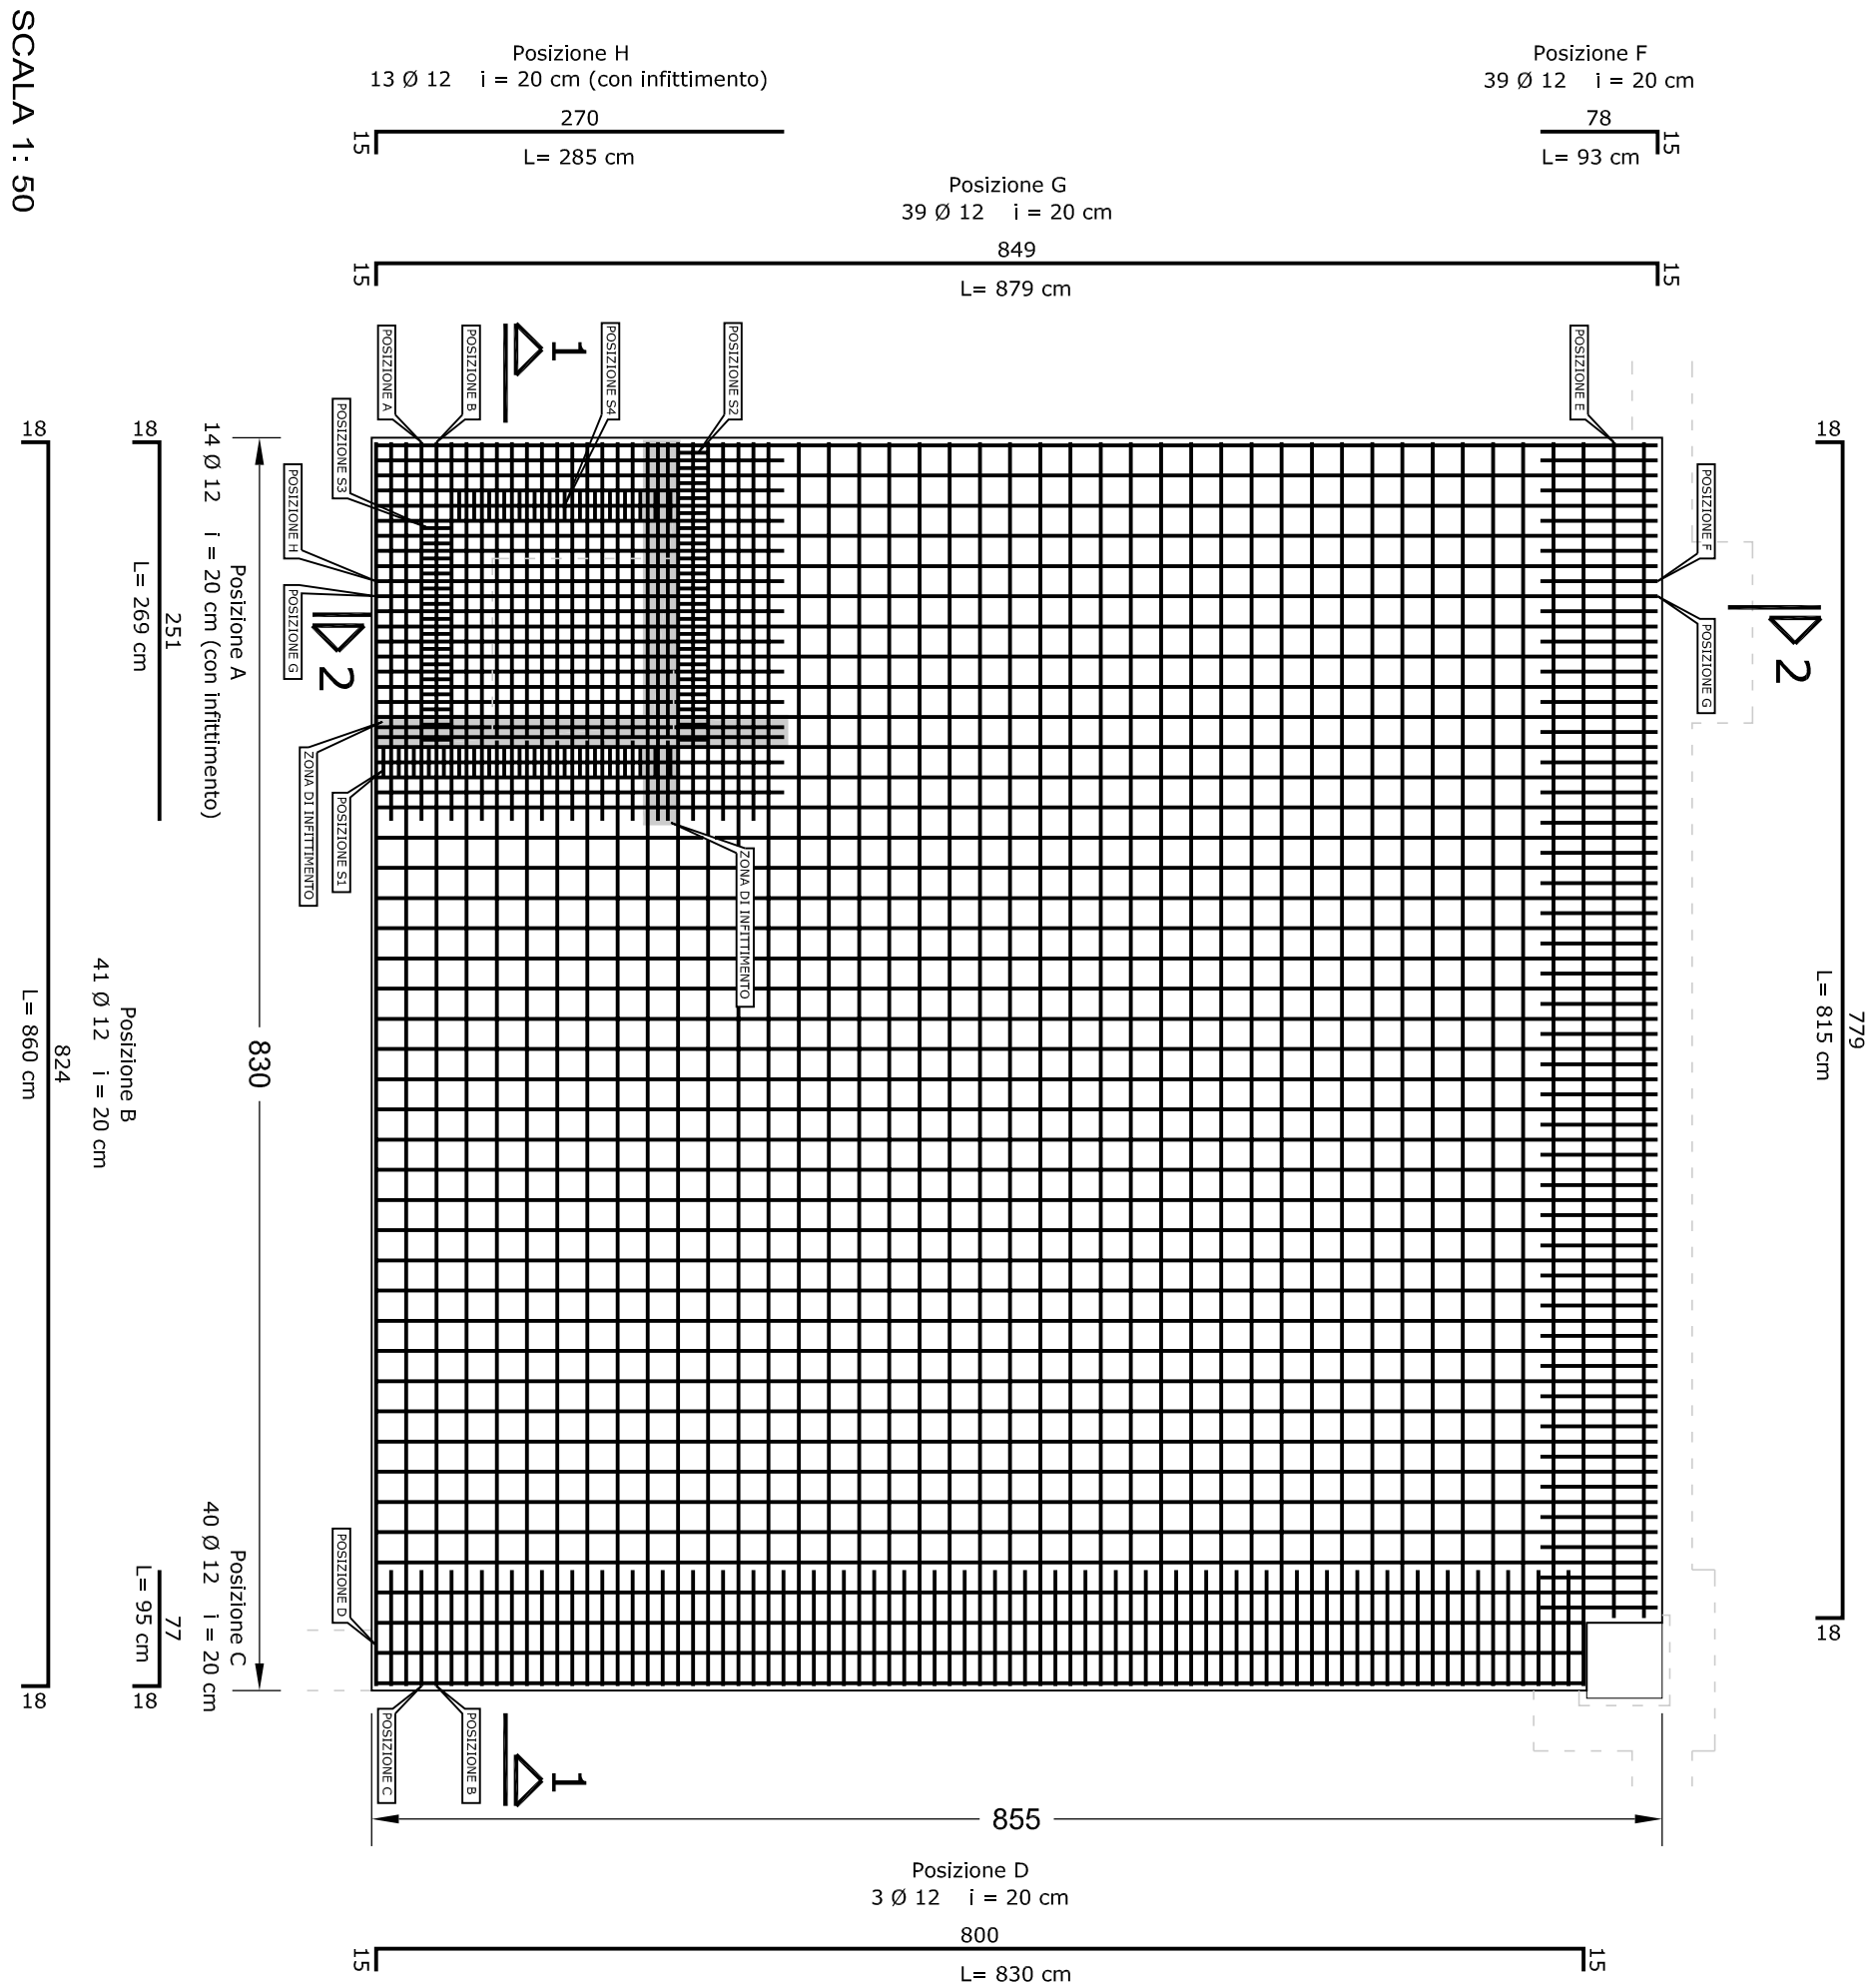


SCALA 1:50

Posizione M
2 Ø 12 l = 20 cm
L = 815 cm

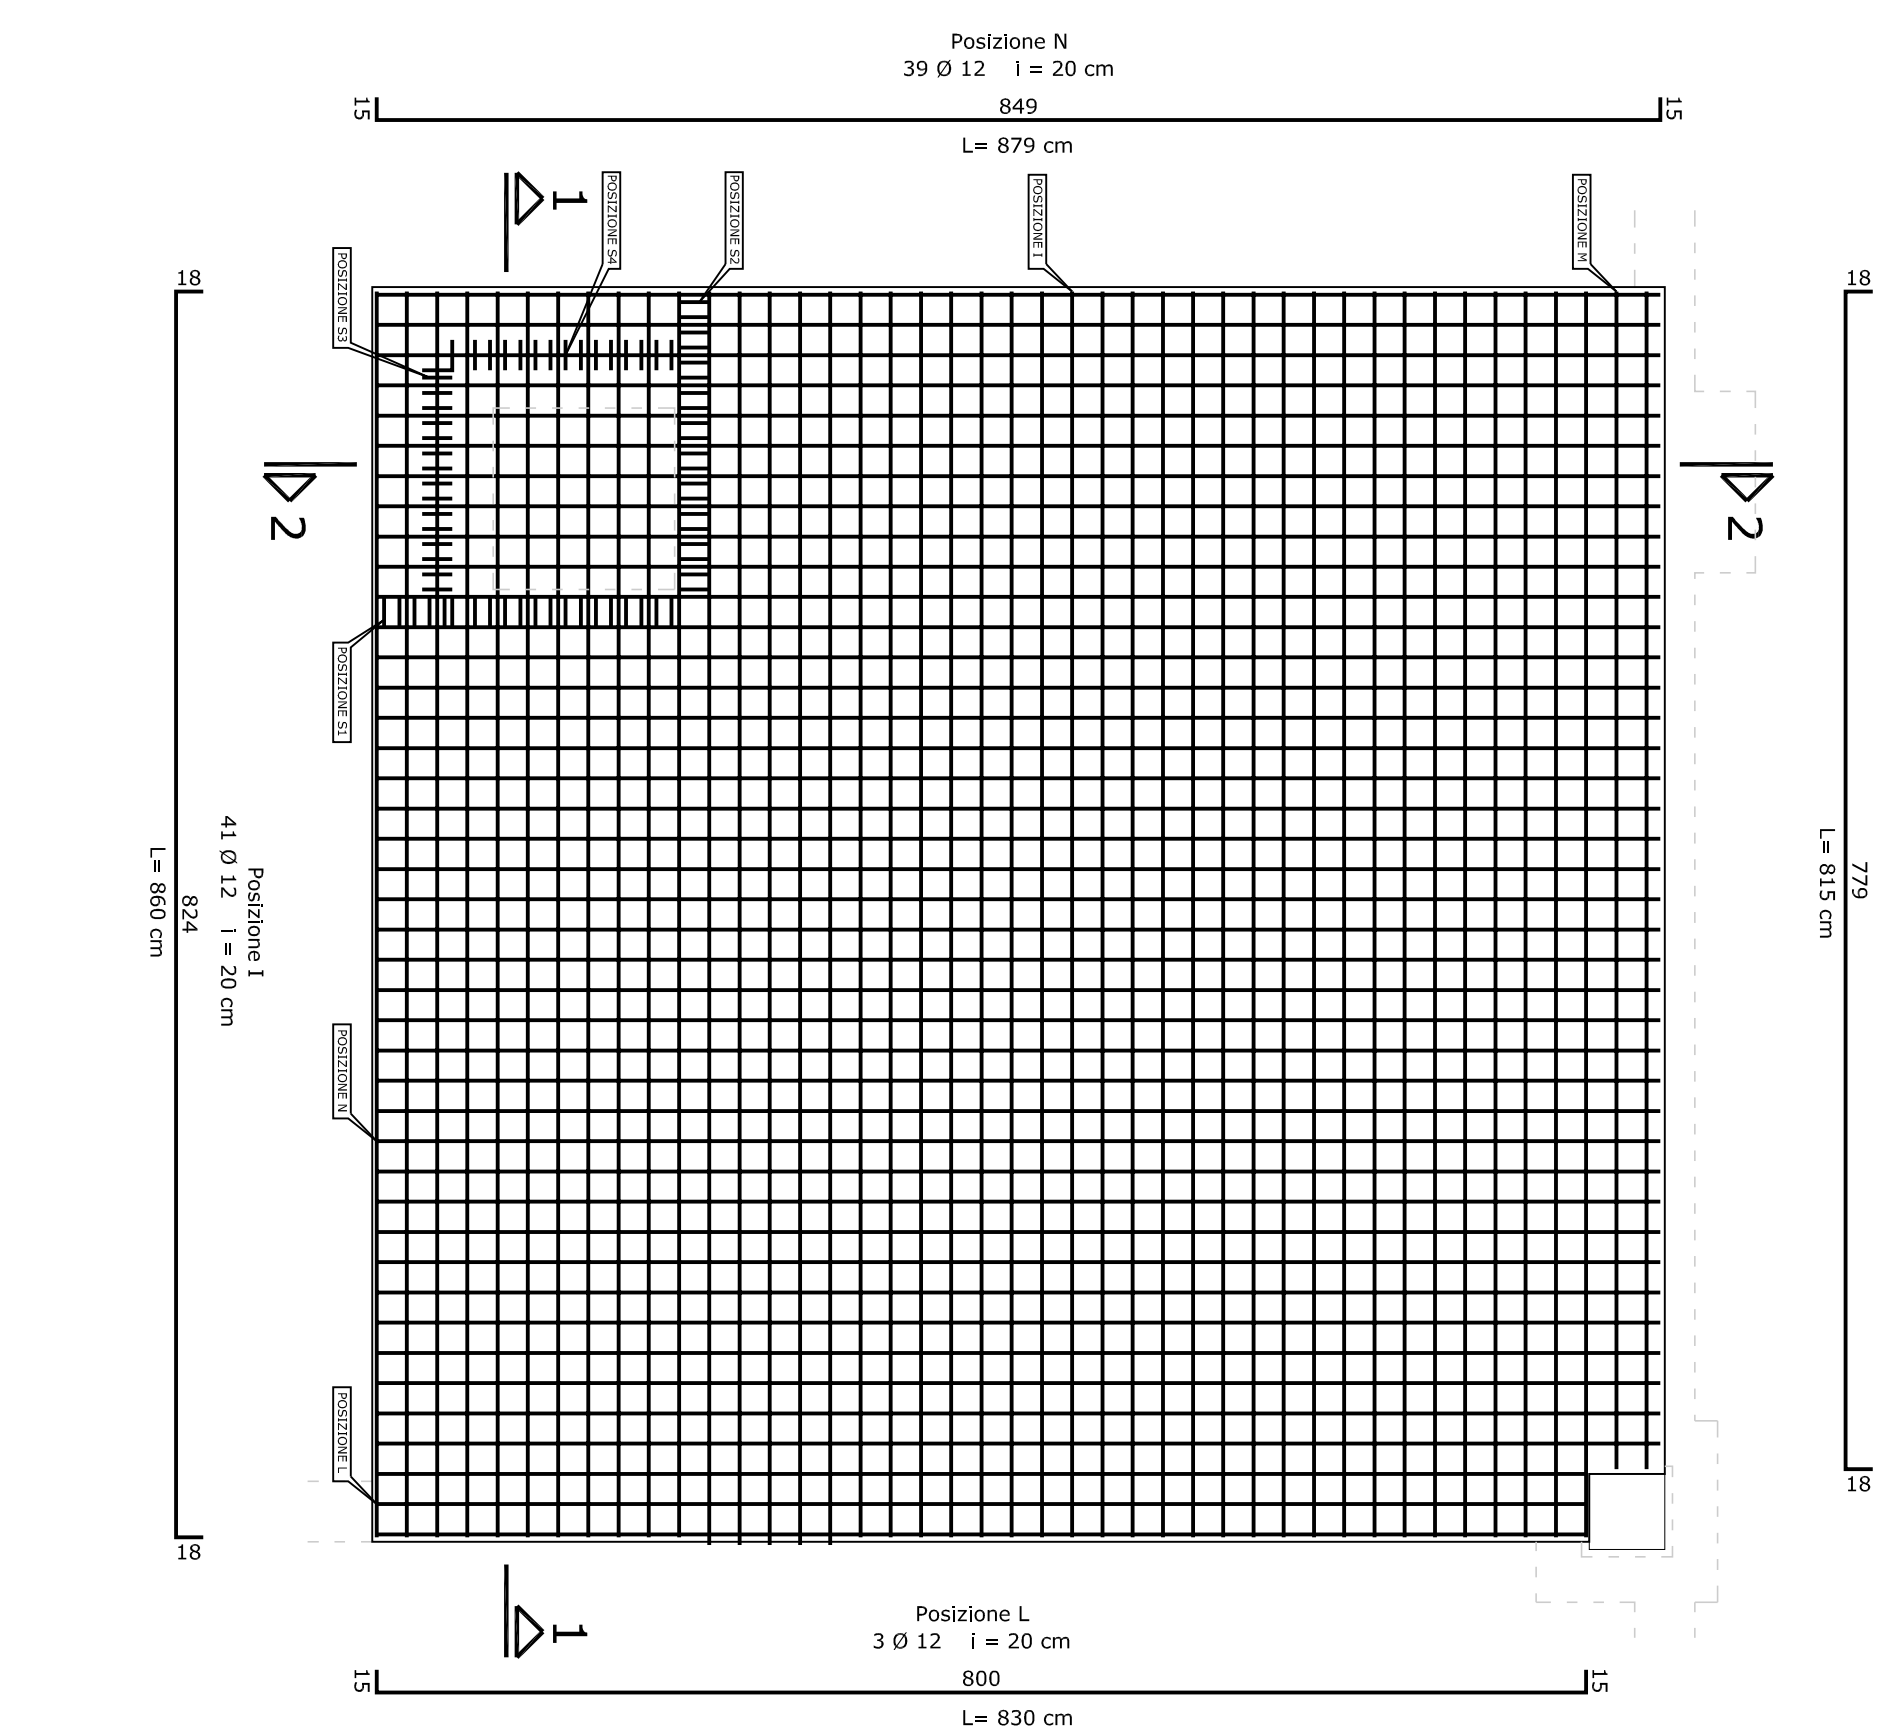


SCALA 1:50

SEZIONE 1 - 1

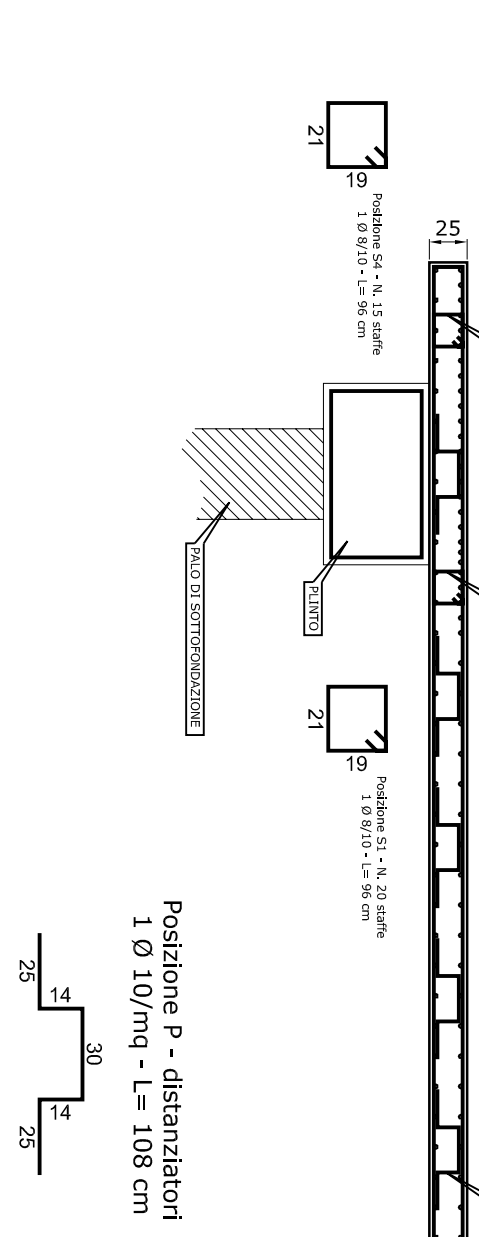


Posizione P - distanzatori
1 Ø 10/mq - L = 108 cm

SEZIONE 2 - 2

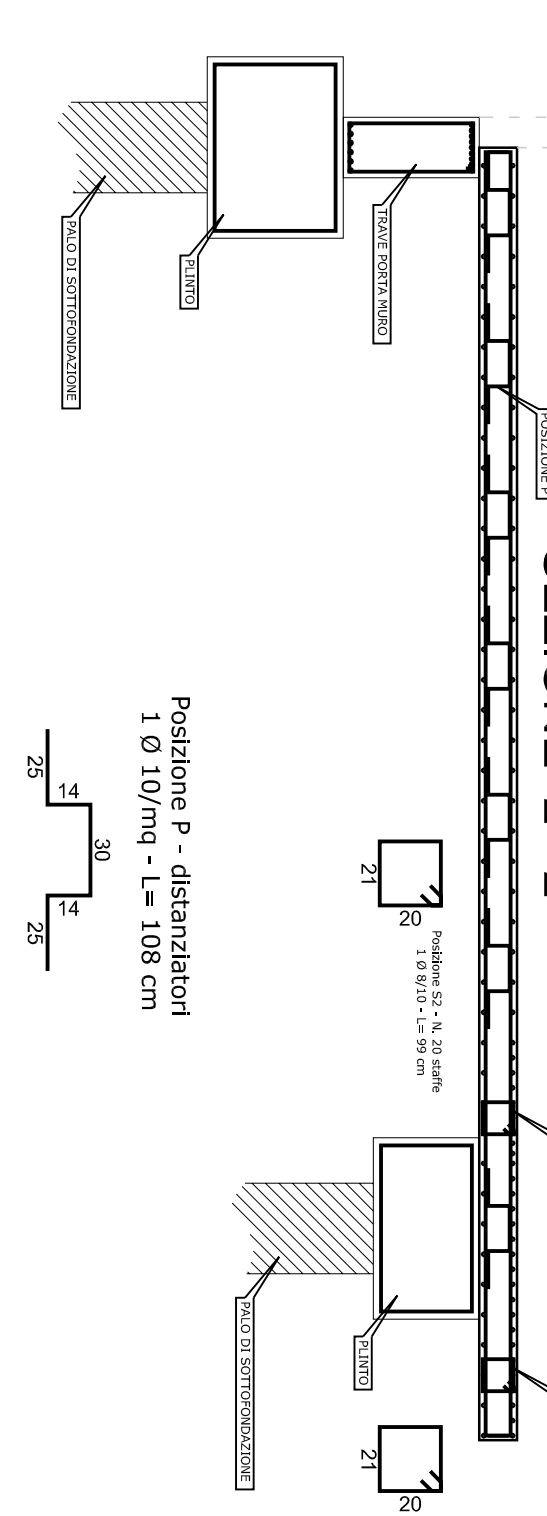


Posizione P - distanzatori
1 Ø 10/mq - L = 108 cm

Posizione F
3 Ø 12 l = 20 cm
L = 815 cm

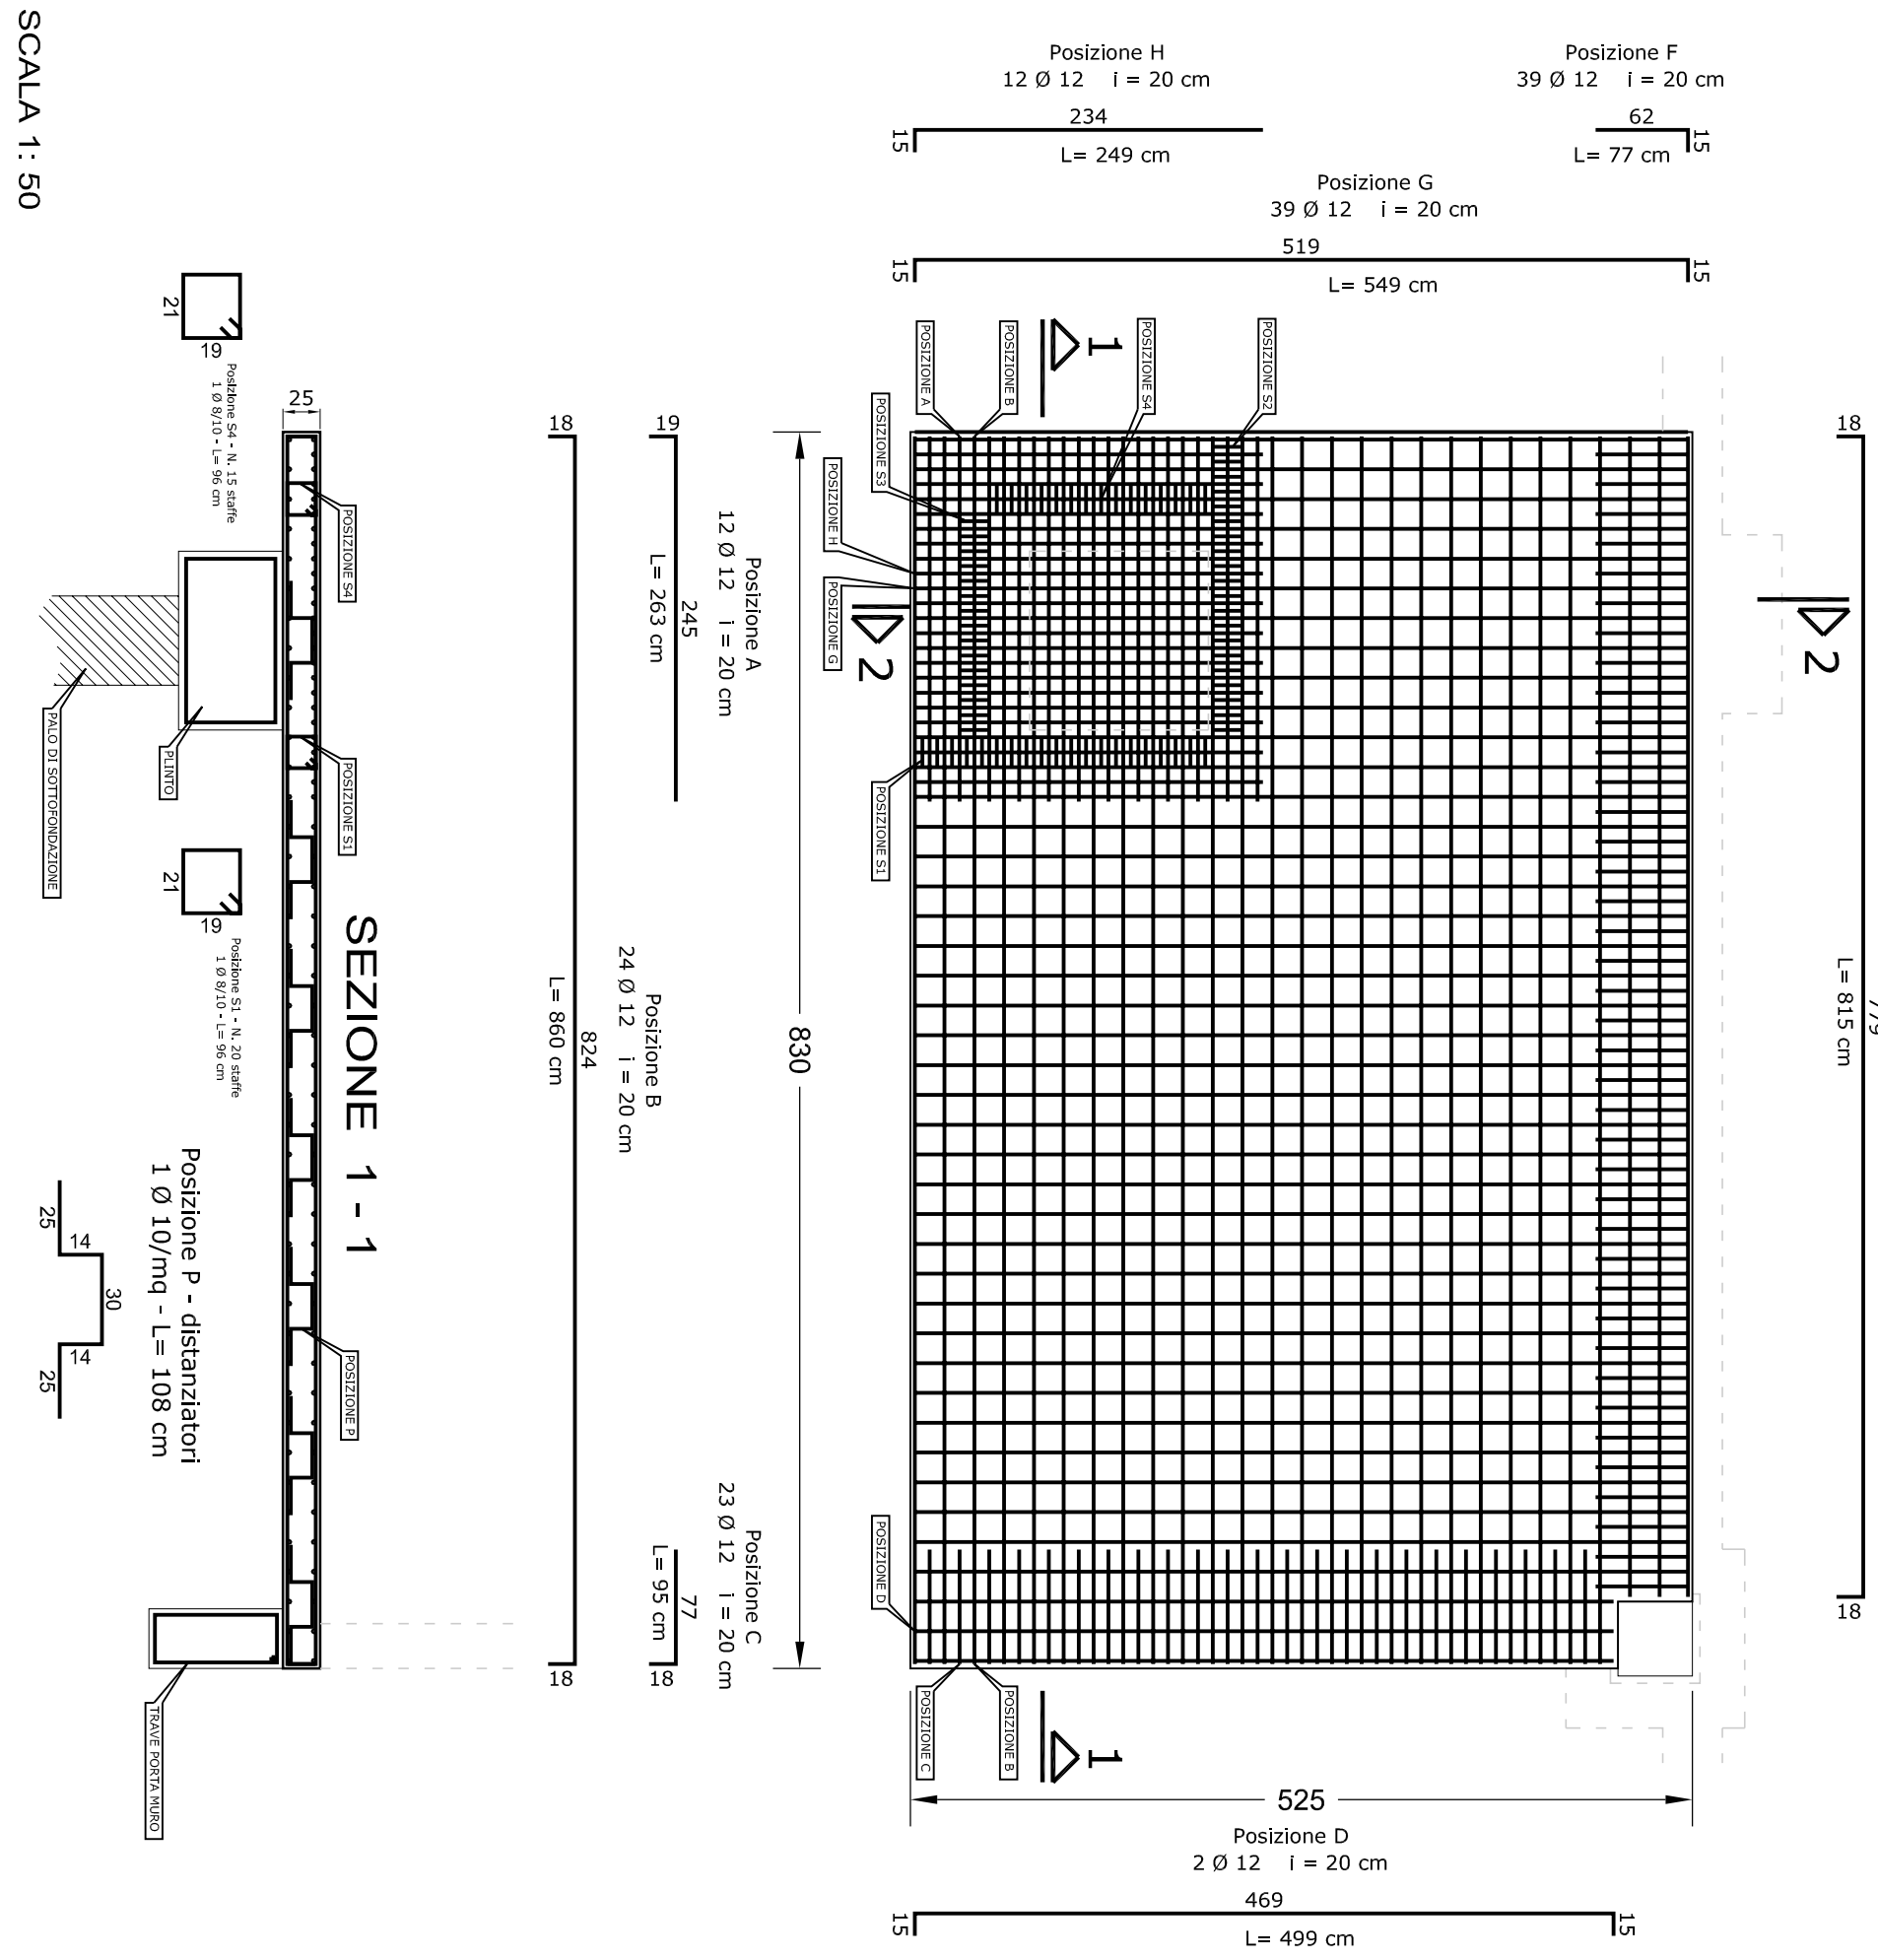


SCALA 1:50

Posizione M
3 Ø 12 l = 20 cm
L = 815 cm

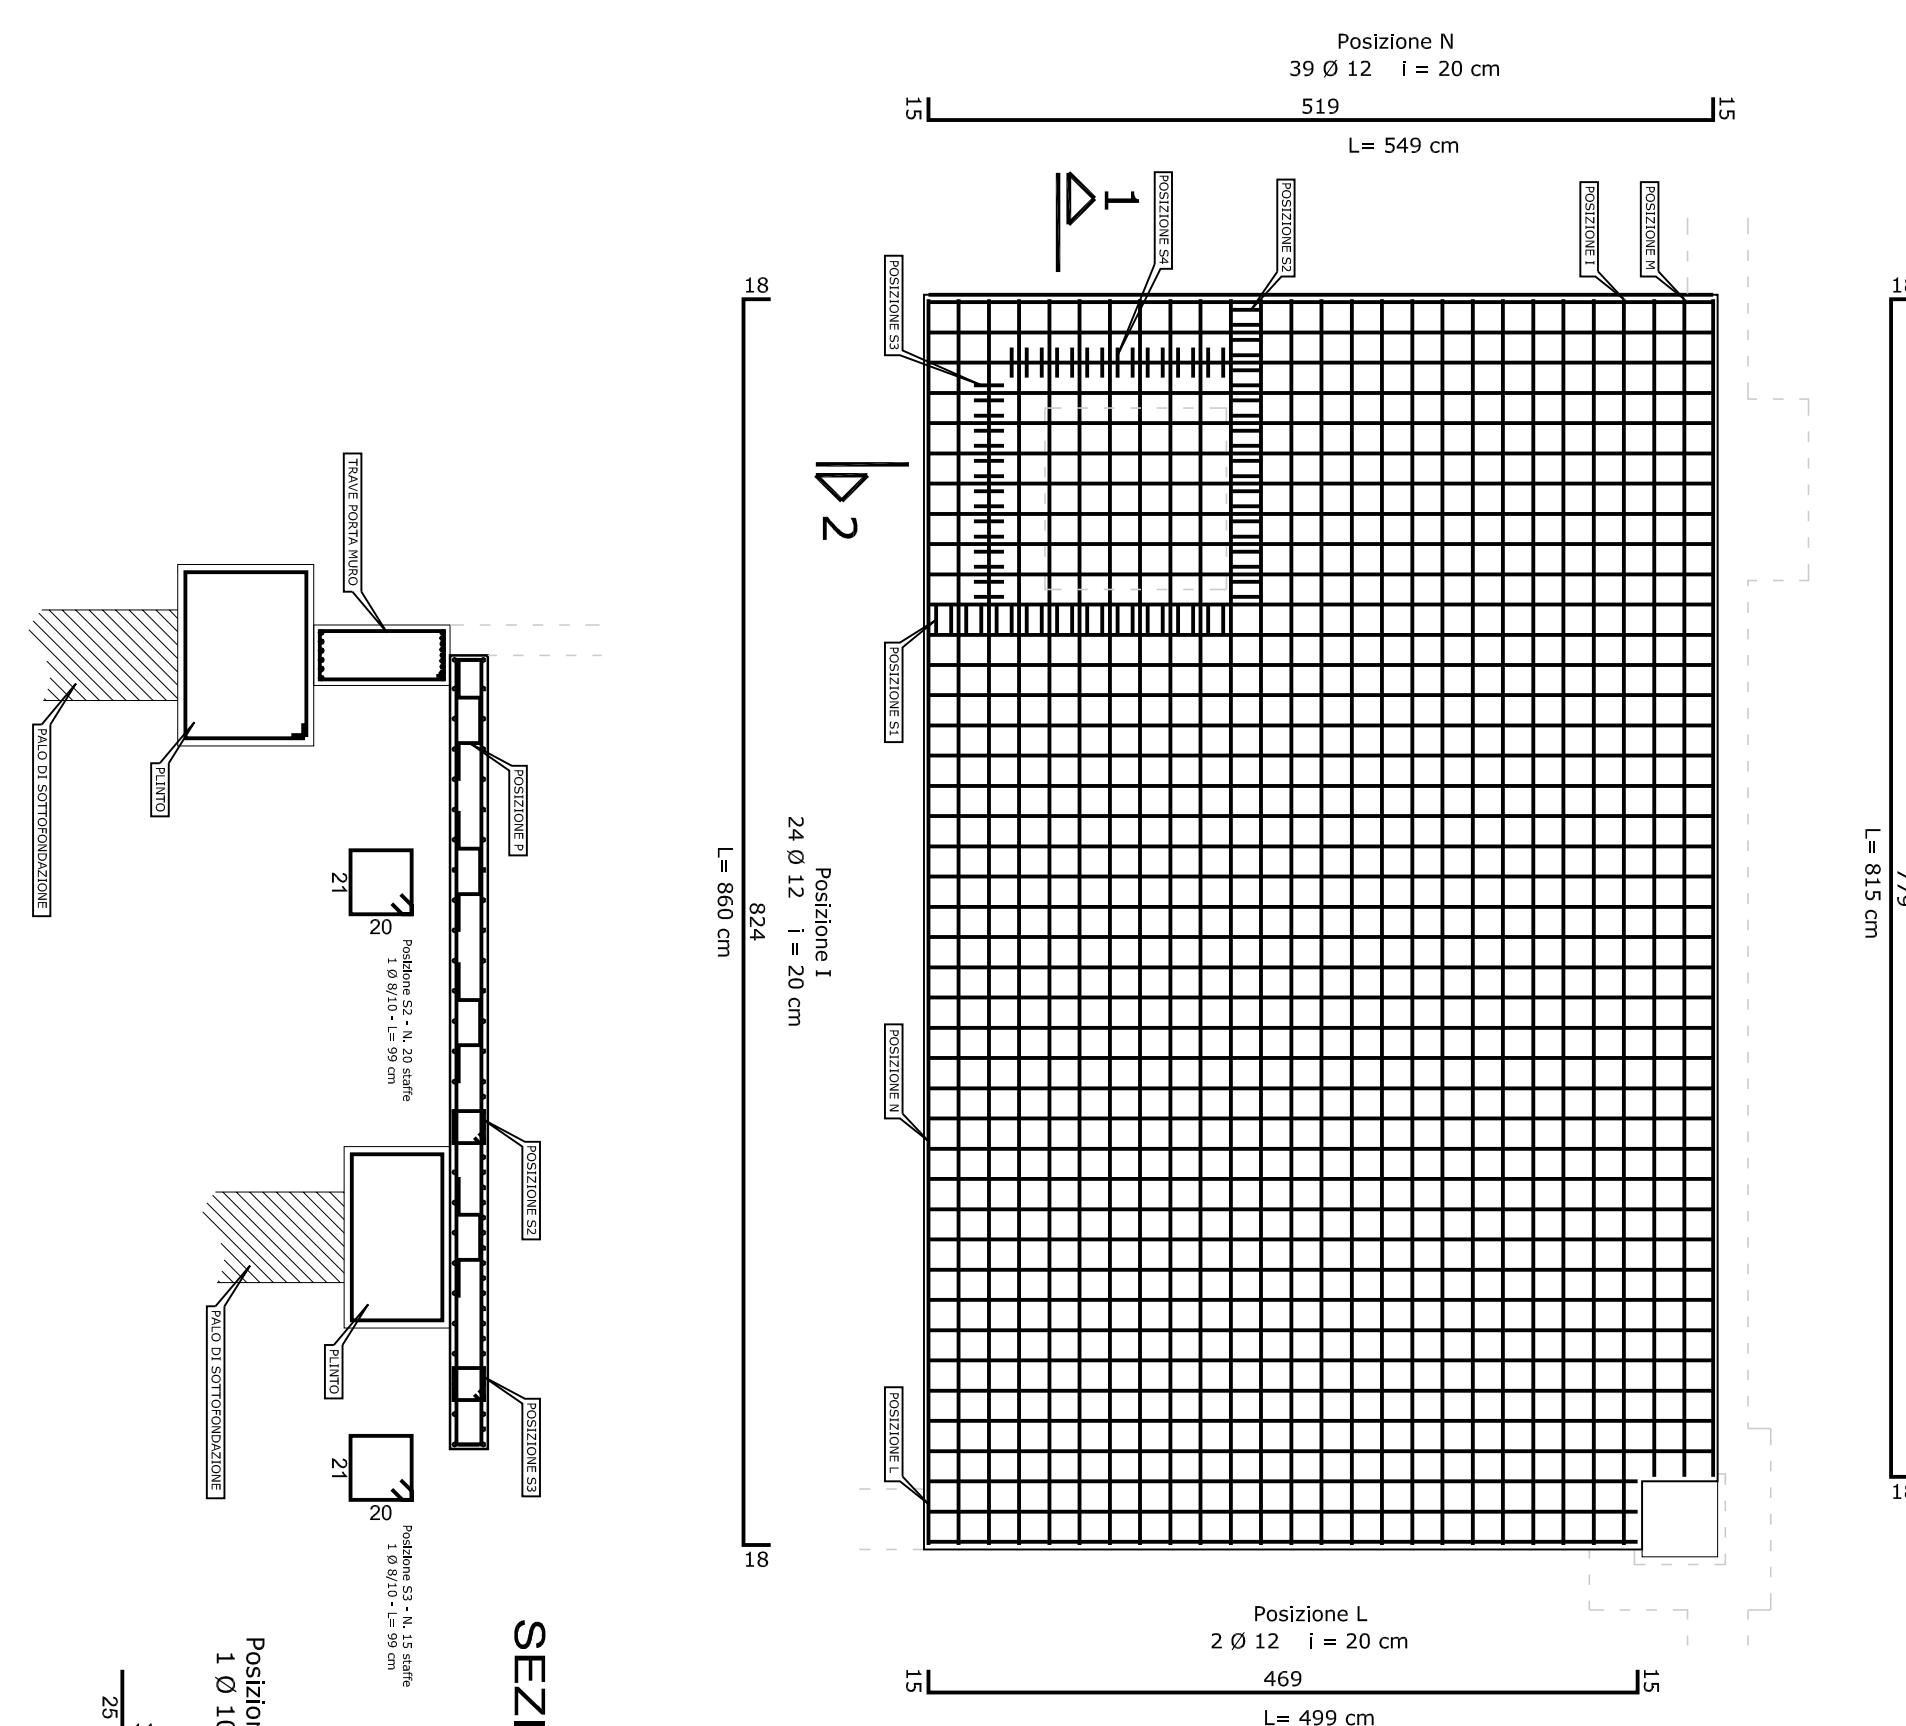


SCALA 1:50

SEZIONE 1 - 1

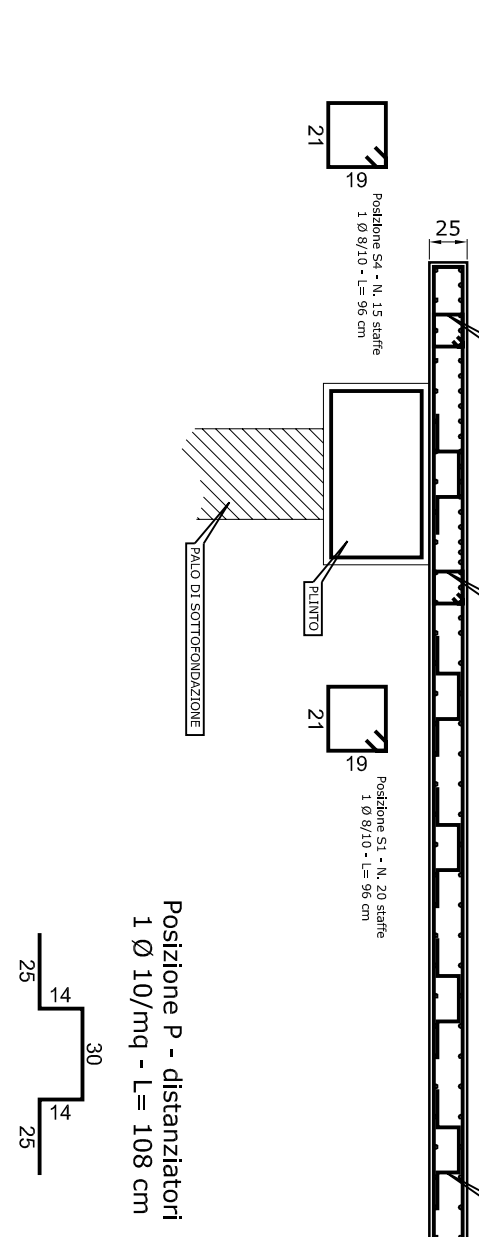


Posizione P - distanzatori
1 Ø 10/mq - L = 108 cm

SEZIONE 2 - 2

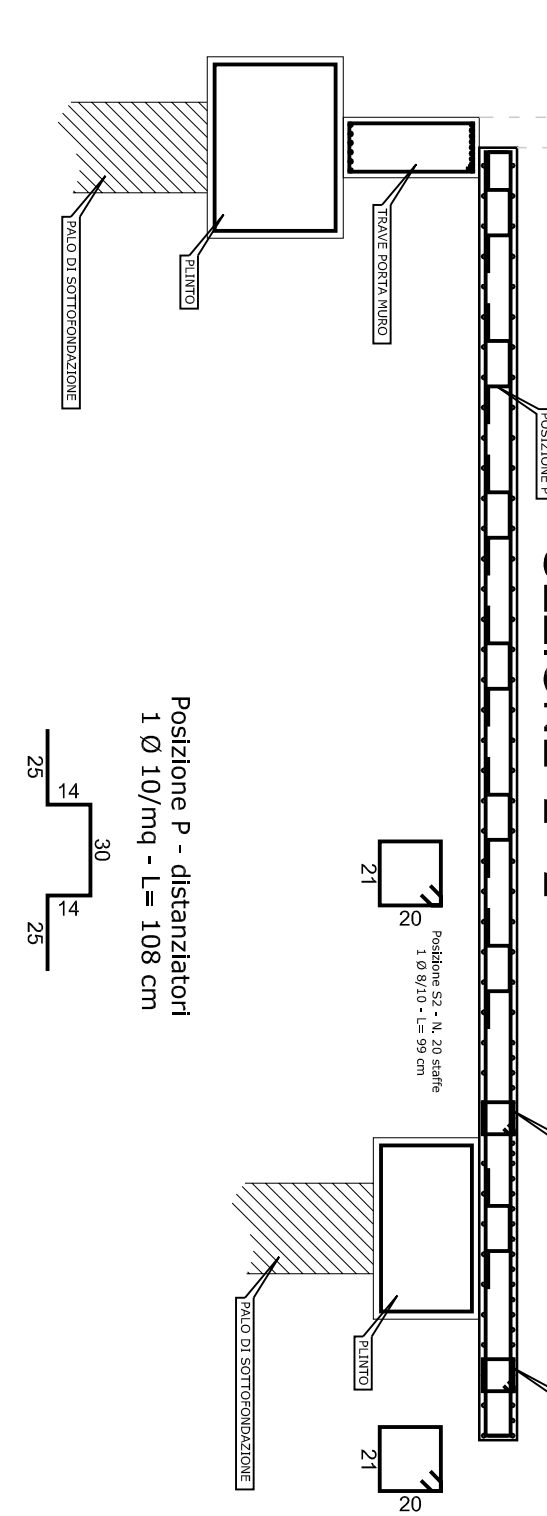


Posizione P - distanzatori
1 Ø 10/mq - L = 108 cm

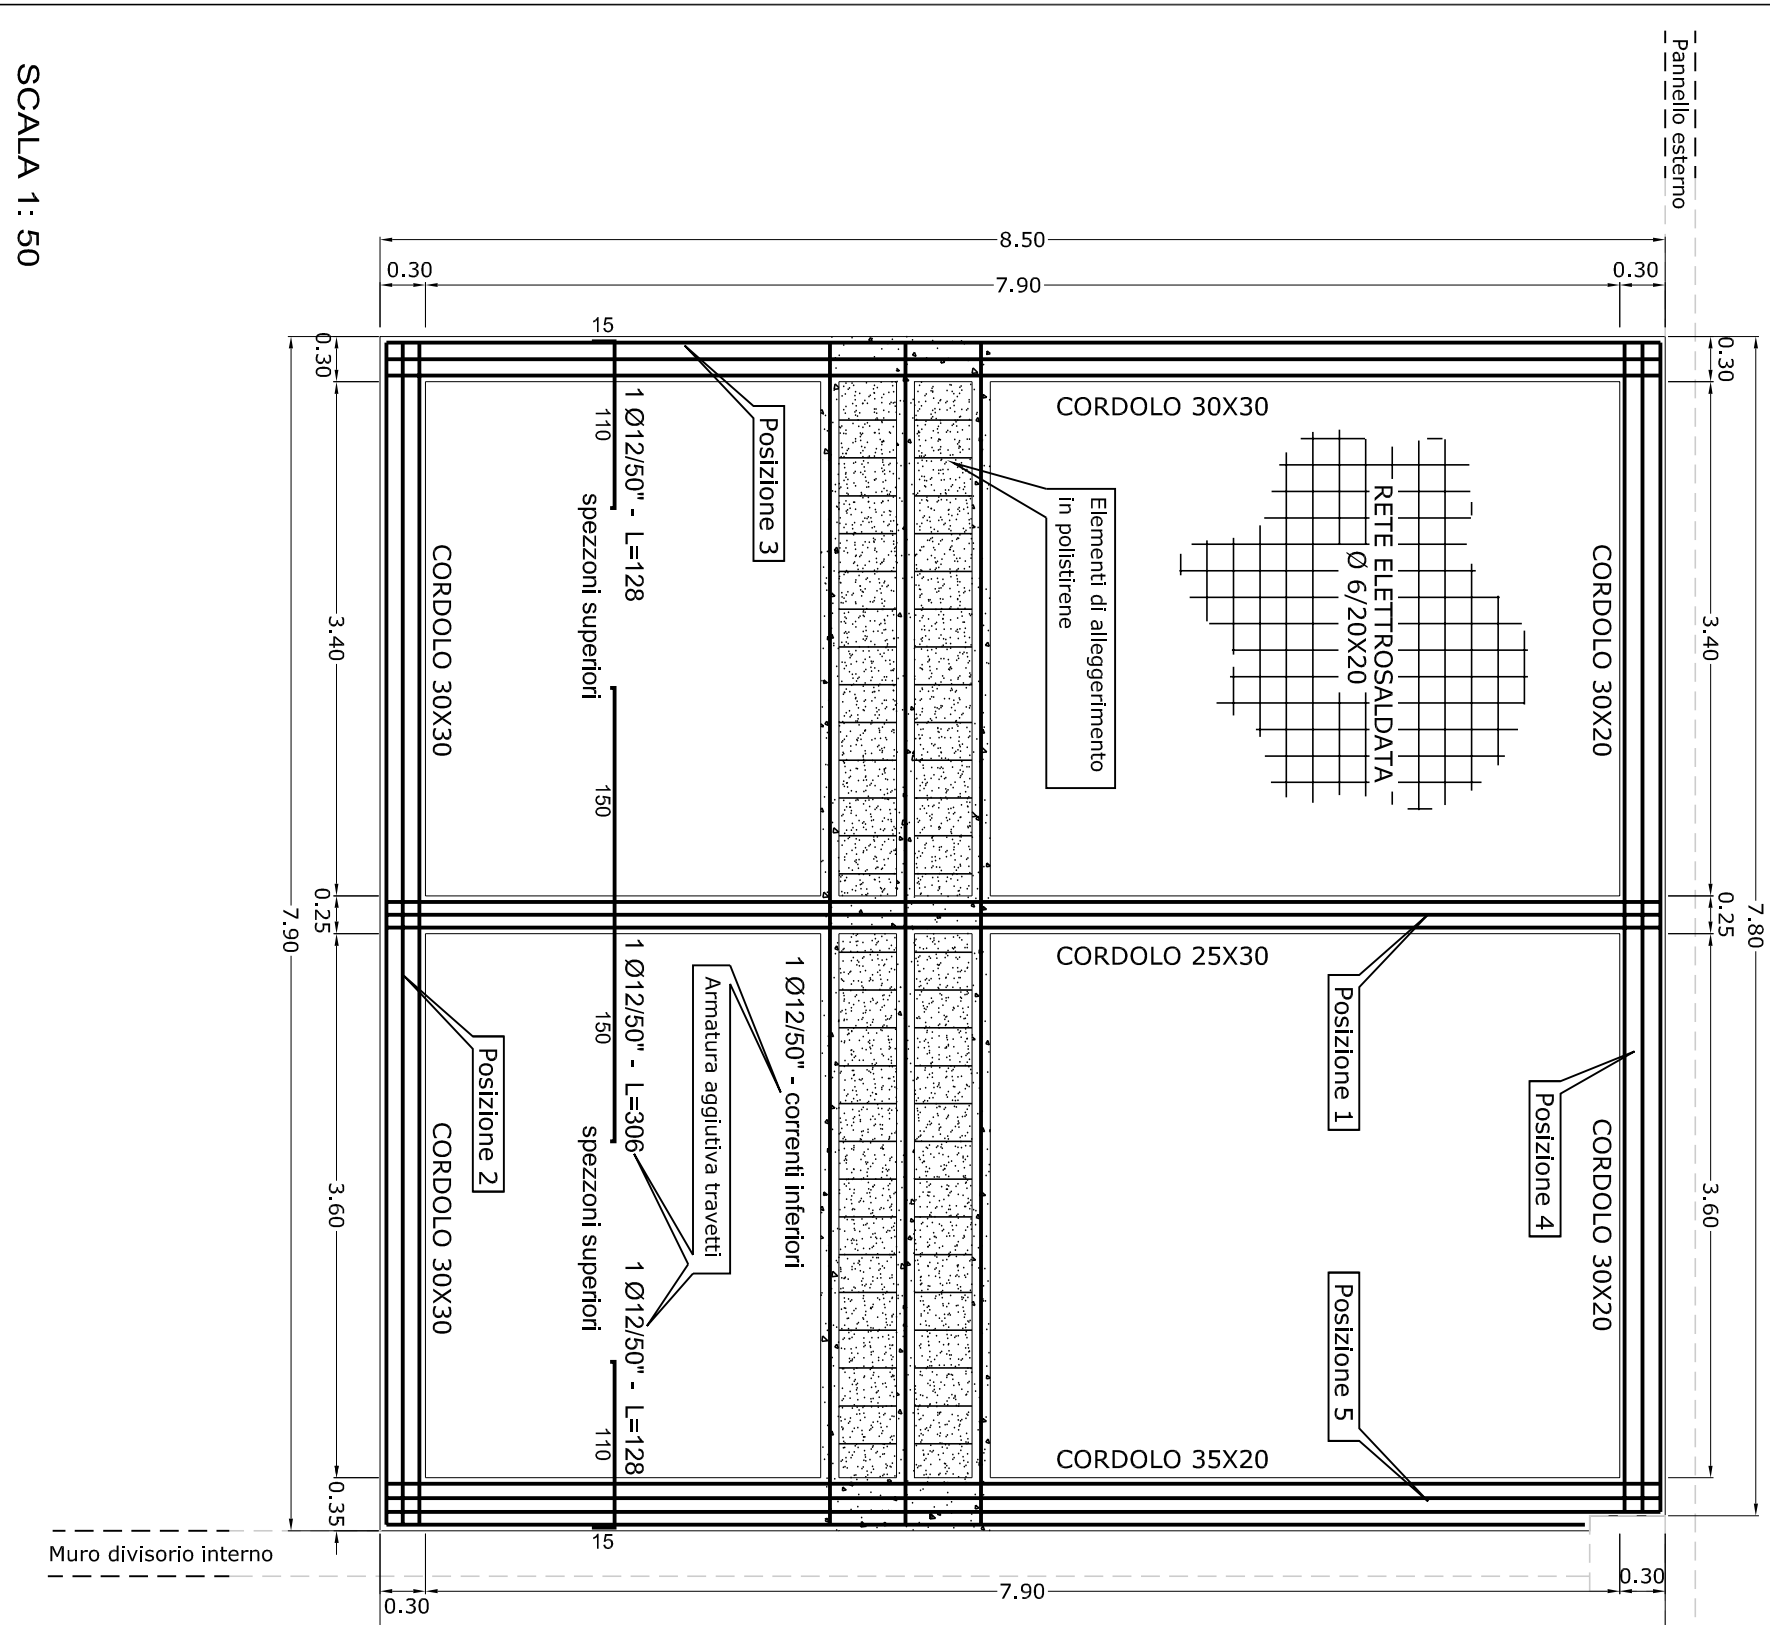


SCALA 1:50

SEZIONE CORDOLO SU MURO DI SPINA
SCALA 1:25

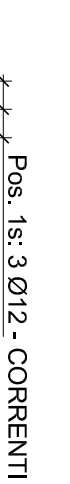



SEZIONE CORDOLO SU MURO PERIMETRALE
SCALA 1:25

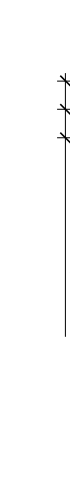



SEZIONE CORDOLO LATERALE (lato pannello)
SCALA 1:25

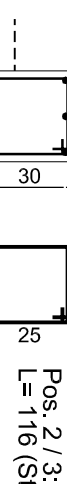



SEZIONE CORDOLO LATERALE (lato muro divisorio)
SCALA 1:25

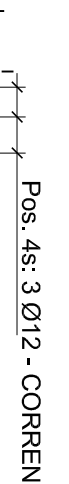


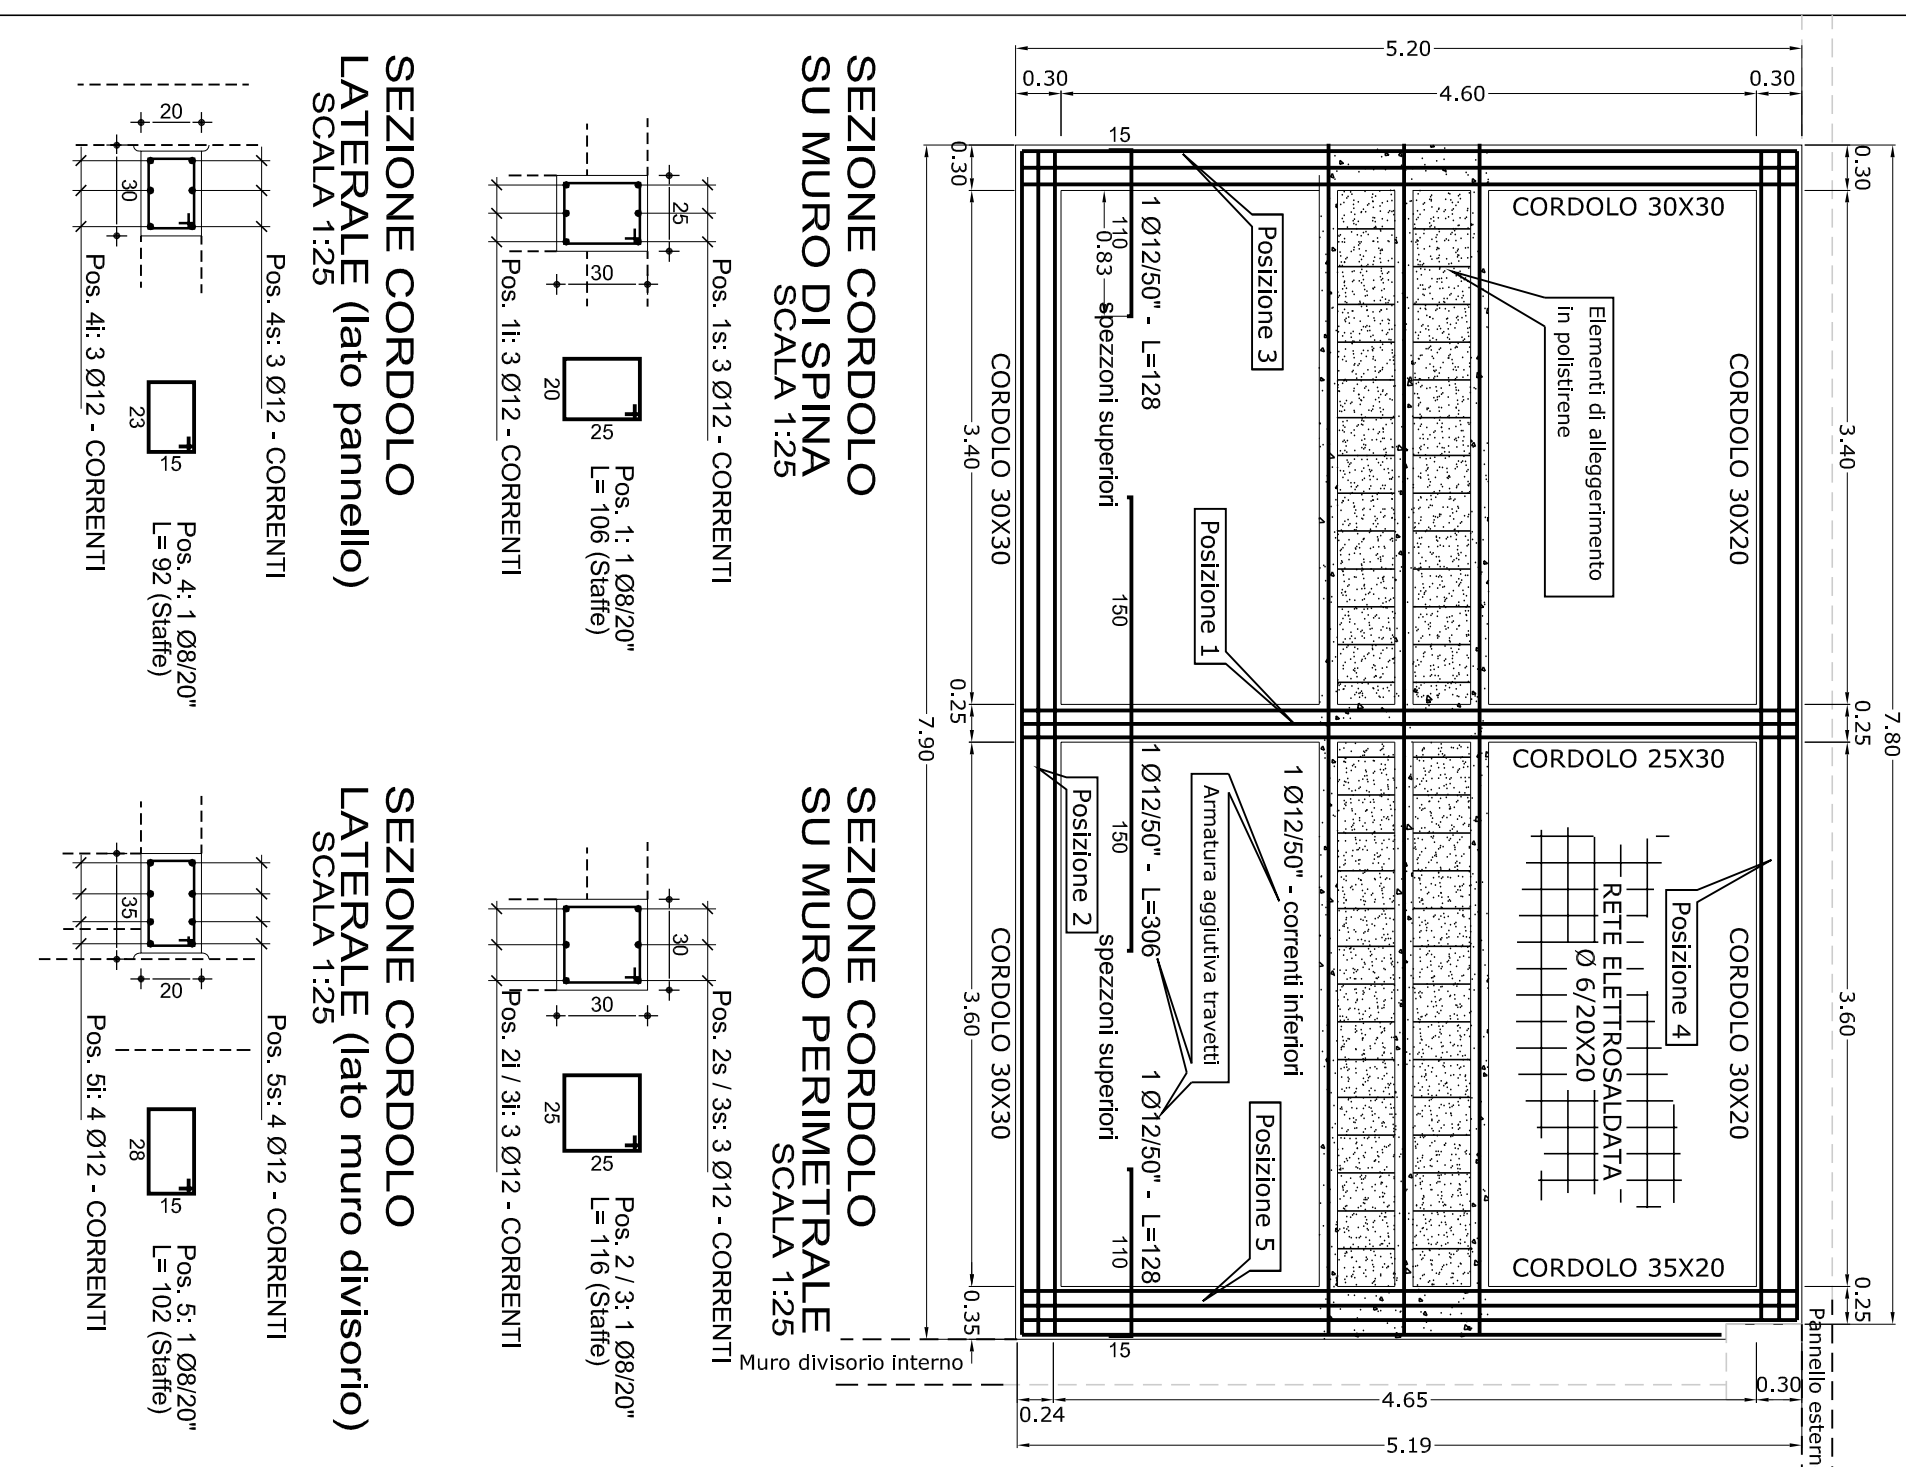


SCALA 1:50

SEZIONE CORDOLO SU MURO DI SPINA
SCALA 1:25




SEZIONE CORDOLO SU MURO PERIMETRALE
SCALA 1:25

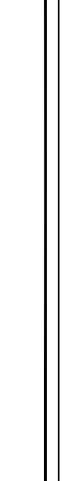

Pos. 21; 3 Ø 12 - CORRENTI
L = 116 (Stabile)

SEZIONE CORDOLO LATERALE (lato pannello)
SCALA 1:25





SEZIONE CORDOLO LATERALE (lato muro divisorio)
SCALA 1:25




SCALA 1:5

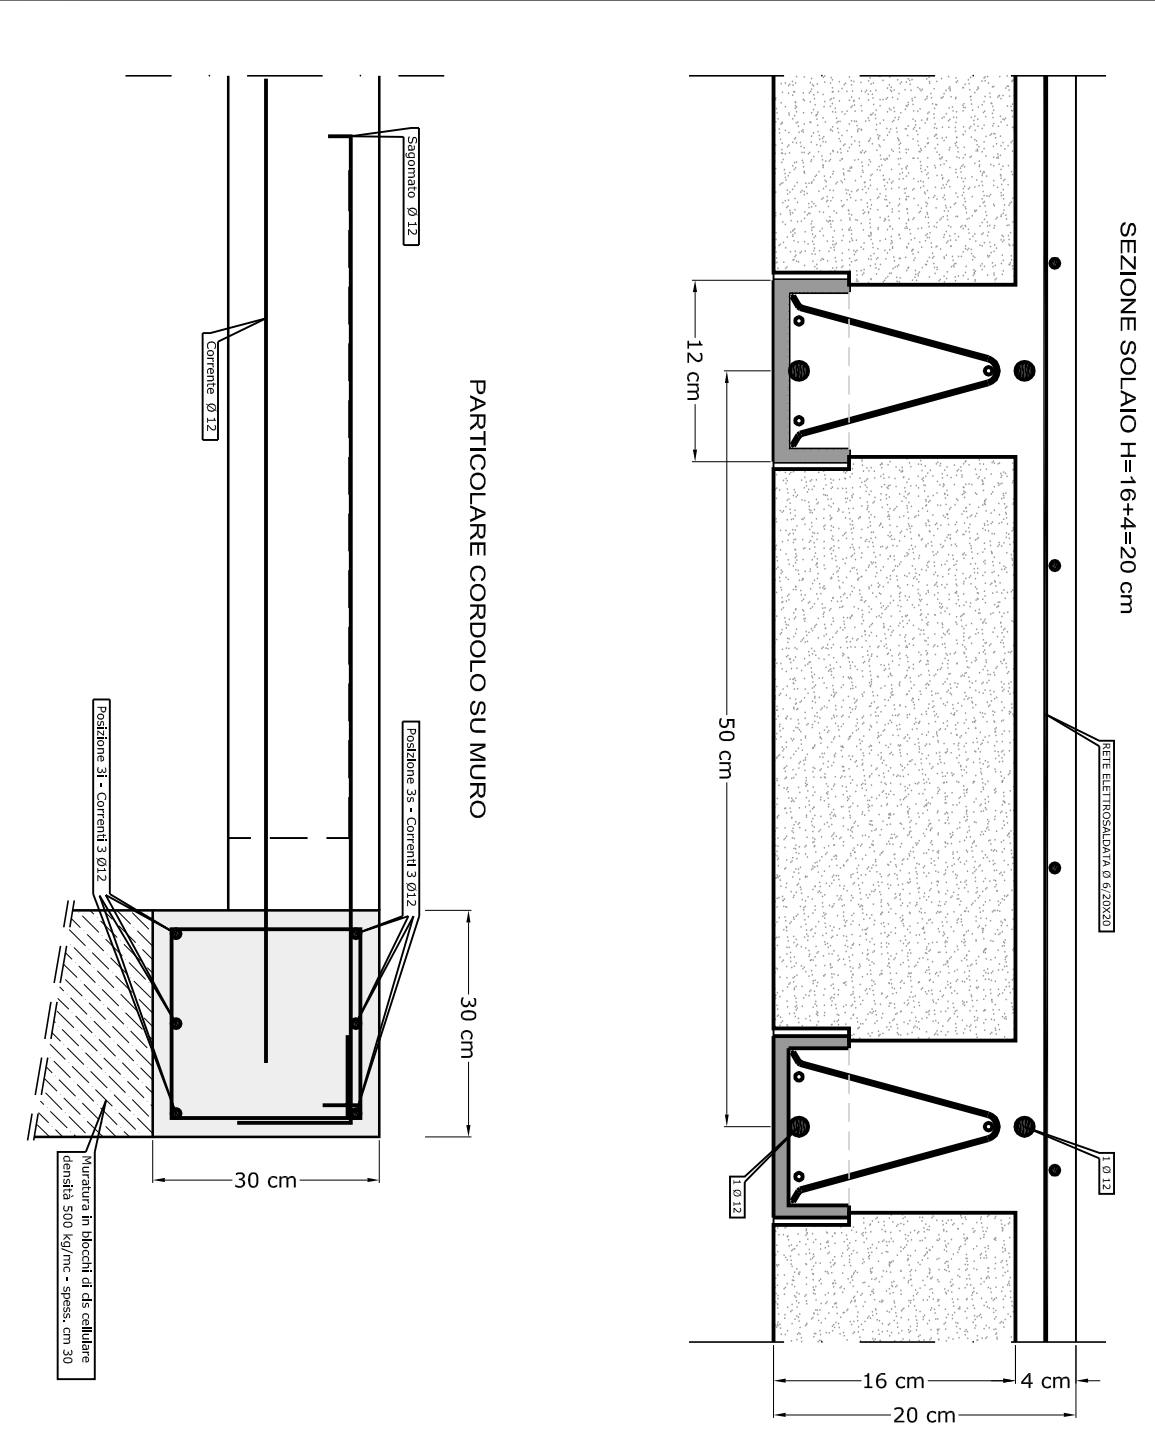

COMUNE DI ORISTANO
COMUNE DI SANTA GIUSTA

REALIZZAZIONE DI UN COMPLESSO
DI EDIFICI PER INSEDIAMENTI
PRODUTTIVI NEL CORPO NORD
DELL'AGLOMERATO INDUSTRIALE
DI ORISTANO



ELABORATO:
C/G: 9867/350A3
DATA: Febbraio 2023
SCALA: 1:25
TAVOLA:
8.6
PLATEA DI FONDAZIONE E
SOLAI UFFICI

IL DIRETTORE
(*dati: Marco Sestu*)
IL PROGETTISTA
(*ing. Agostino Pavesello*)
IL RESPONSABILE DEL PROCEDIMENTO
(*ing. Salvatore D'Agostini*)

PCNN01PE02G013R00