


DESCRIZIONE LOCALI	
E	ZONA DI SCARICO MEZZI DI CONFERIMENTO FORSU
E1	NUOVO ACCESSO MEZZI DI CONFERIMENTO FORSU
F	SEZIONE DI CONFERIMENTO, STOCCAGGIO E PRETRATTAMENTO FORSU
G	AREA DI CARICO BIOCELLE DI STABILIZZAZIONE FORSU
H	SEZIONE DI MATURAZIONE SECONDARIA COMPOST DI QUALITA' (1 di 2)
I	STOCCAGGIO RAMAGLIE
I1	AMPLIAMENTO STOCCAGGIO RAMAGLIE
M	SEZIONE DI MATURAZIONE SECONDARIA COMPOST DI QUALITA' (2 di 2)

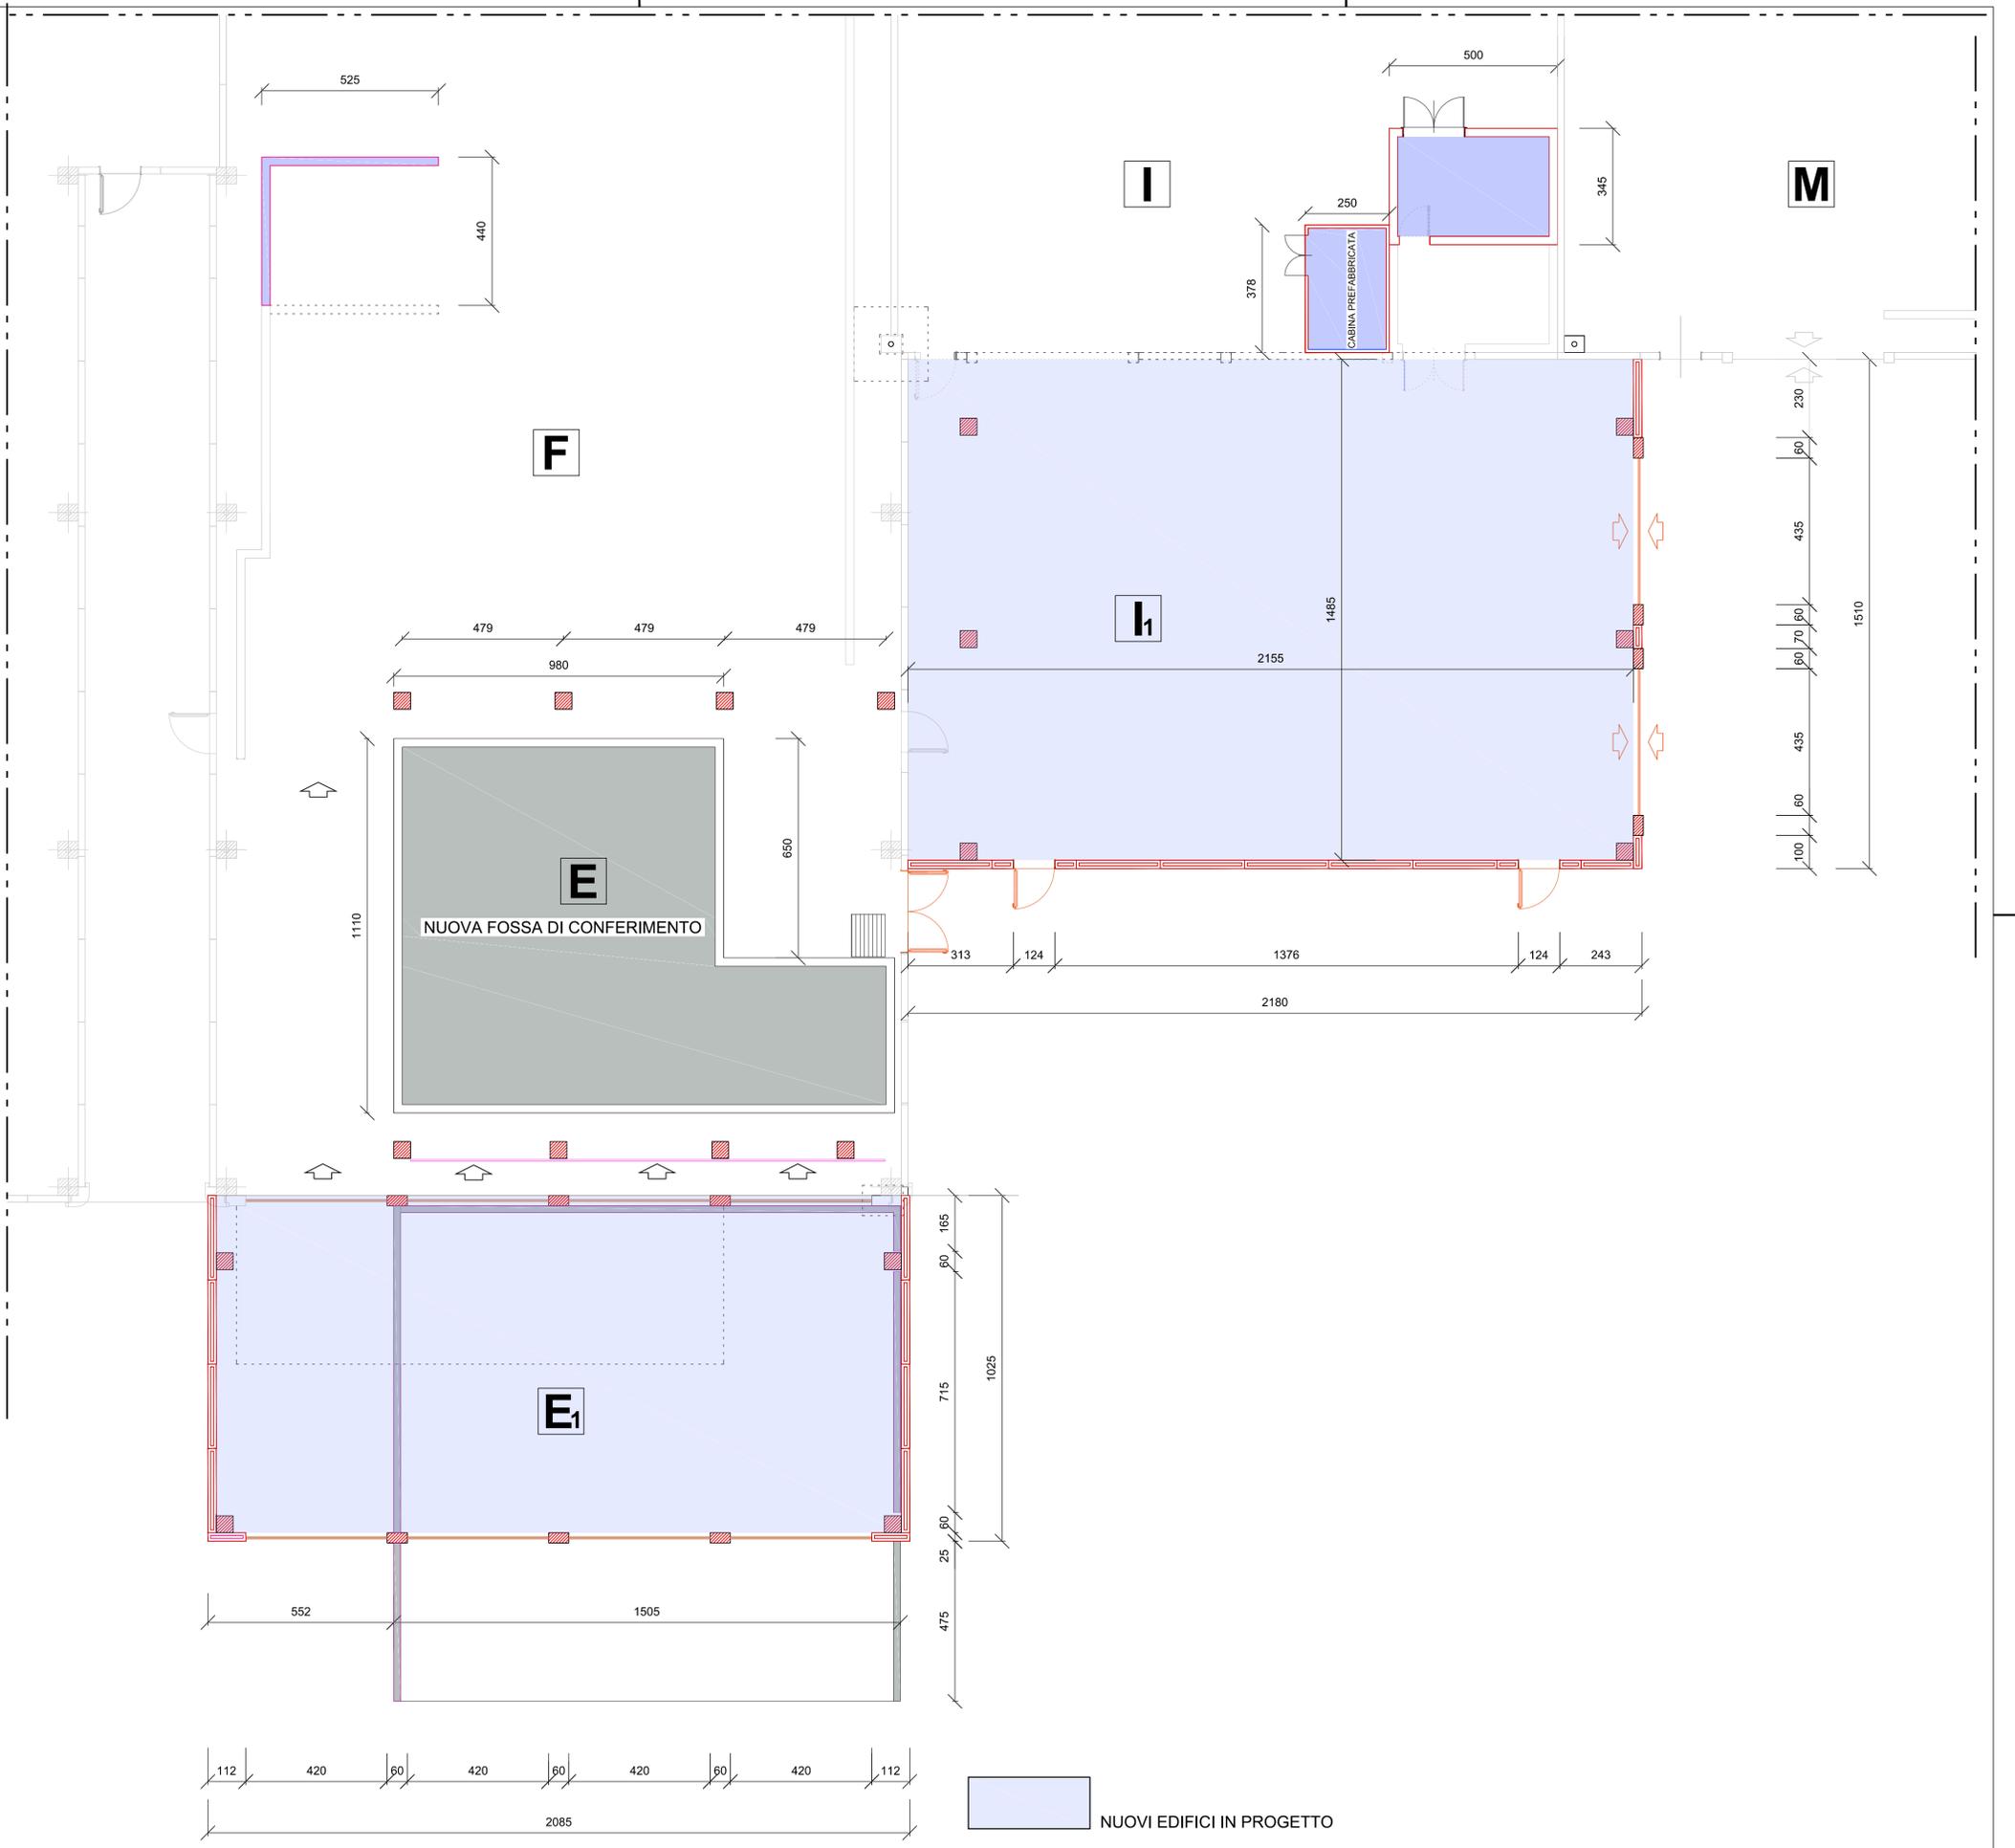

CONSORZIO INDUSTRIALE PROVINCIALE ORISTANESE

REGIONE AUTONOMA DELLE SARDEGNA
Assessorato della Difesa dell'Ambiente

IMPIANTO DI TRATTAMENTO RIFIUTI SOLIDI URBANI E VALORIZZAZIONE RACCOLTE DIFFERENZIATE A SERVIZIO DELL'AMBITO TERRITORIALE OTTIMALE DELLA PROVINCIA DI ORISTANO

REALIZZAZIONE DI UN IMPIANTO E DELLE RELATIVE OPERE EDILI PER LA BIODIGESTIONE ANAEROBICA DELLA FORSU

PROGETTO DEFINITIVO

ELABORATI GRAFICI

OPERE EDILI

EDIFICIO FORSU

ELABORATO: **PIANTA AMPLIAMENTI IN PROGETTO** ALLEGATO **9**

DATA: Gennaio 2022 CUP: E54E12000570002 SCALA: 1: 100

IL PROGETTISTA
(Ing. Agostino Pruneddu)

IL DIRETTORE GENERALE
(Dott. Marcello Siddu)

COLLABORATORI
Ufficio Tecnico del Consorzio

IL RESPONSABILE DEL PROCEDIMENTO
(Ing. Salvatore Daga)

rev.	data	descrizione	redatto	verificato	approvato
1	Gennaio 22	Adeguamento G.E. e al P.N.R.R.	R.P.	R.U.P.	C.D.A

Codice Elaborato: **P I T A 0 2 P D 0 1 G 0 0 9 R 0 1**

NUOVI EDIFICI IN PROGETTO