

REGIONE AUTONOMA DELLA SARDEGNA
Assessorato della Difesa dell'Ambiente

IMPIANTO DI TRATTAMENTO RIFIUTI SOLIDI URBANI E VALORIZZAZIONE RACCOLTE DIFFERENZIAE A SERVIZIO DELL'AMBITO TERRITORIALE OTTIMALE DELLA PROVINCIA DI ORISTANO

REALIZZAZIONE DI UN IMPIANTO E DELLE RELATIVE OPERE EDILI PER LA BIODIGESTIONE ANAEROBICA DELLA FORSU

PROGETTO DEFINITIVO

ELABORATI GRAFICI

STRUTTURE IN CEMENTO ARMATO

COGENERATORE

ELABORATO: **PLATEA DI FONDAZIONE COGENERATORE E EDIFICI TECNICI** ALLEGATO **25**

DATA: Gennaio 2022 CUP: E54E12000570002 SCALA: 1: 25
CIG: IL PROGETTISTA (Ing. Agostino Pruneddu) IL DIRETTORE GENERALE (Dott. Marcello Siddu)



COLLABORATORI (Ufficio Tecnico del Consorzio) IL RESPONSABILE DEL PROCEDIMENTO (Ing. Salvatore Dogo)

rev.	data	descrizione	redatto	verificato	approvato
1	Gennaio 22	Adeguamento Q.E. e al P.A.R.R.	R.P.	R.U.P.	C.D.A.

Codice Elaborato: **P I T A 0 2 P D 0 1 G 0 2 5 R 0 1**

Lavoro Fase Sub Fase Tipo Elaborato Revisione

PLATEA COGENERATORE - Pf2

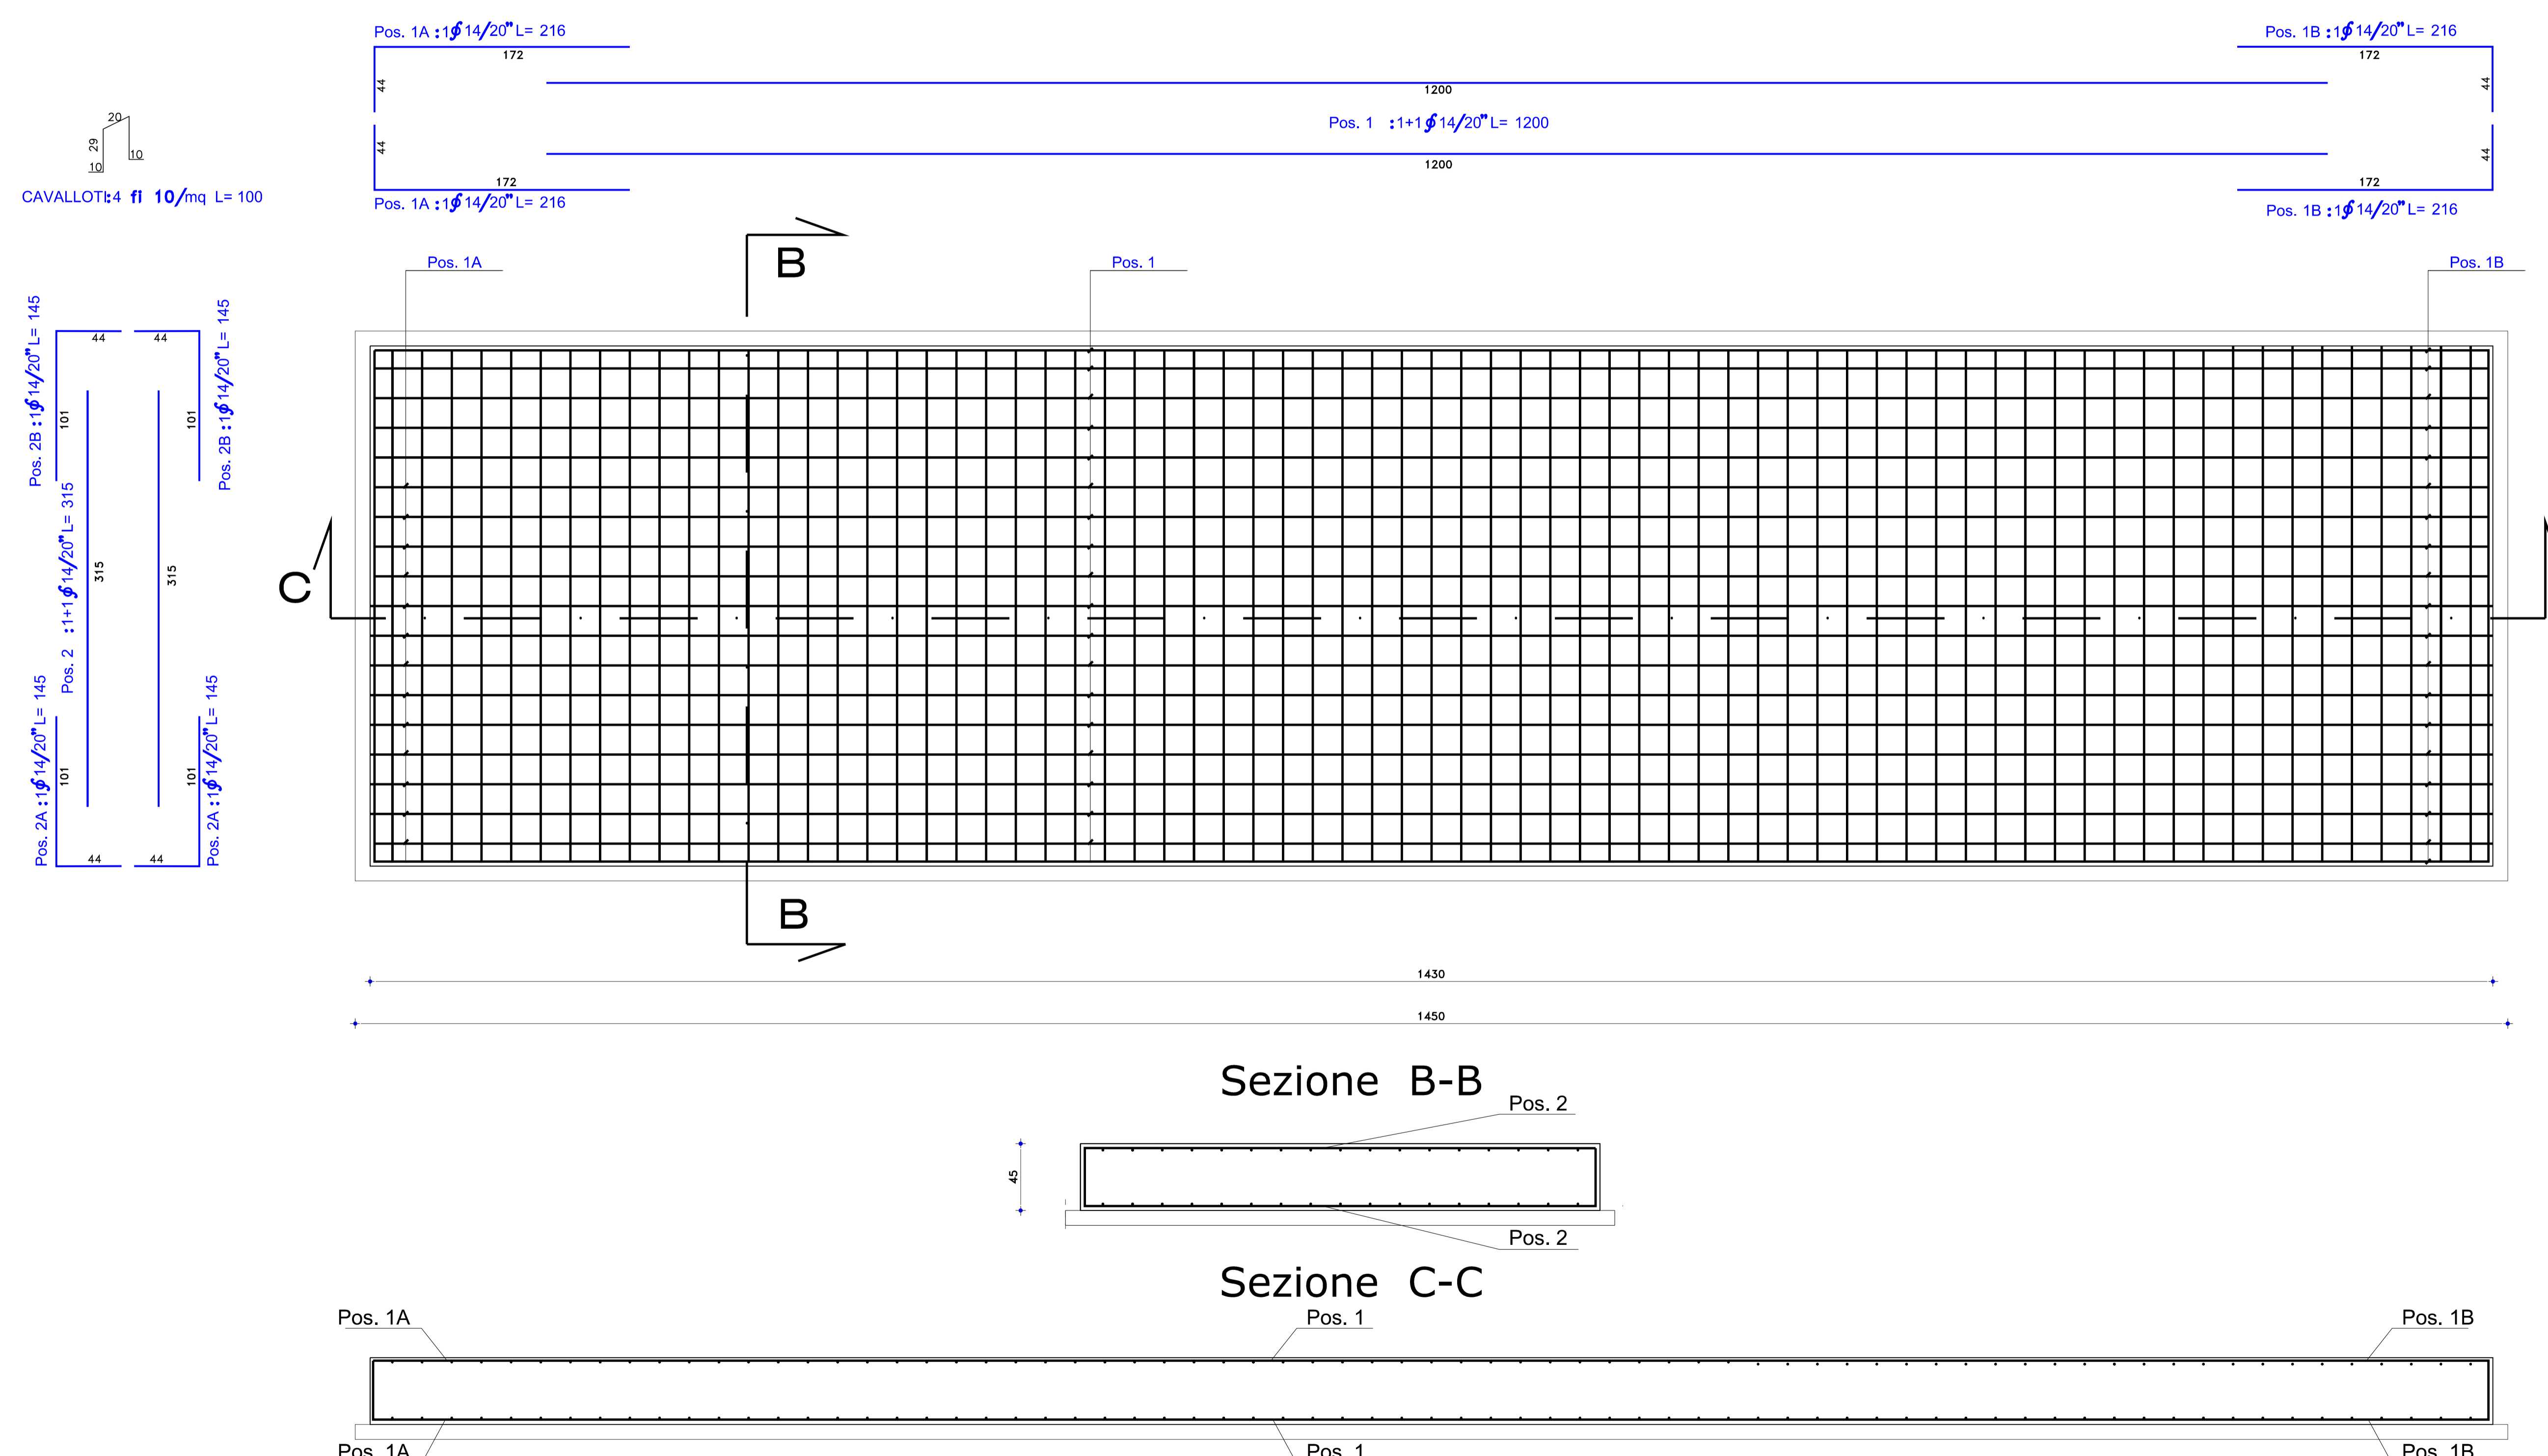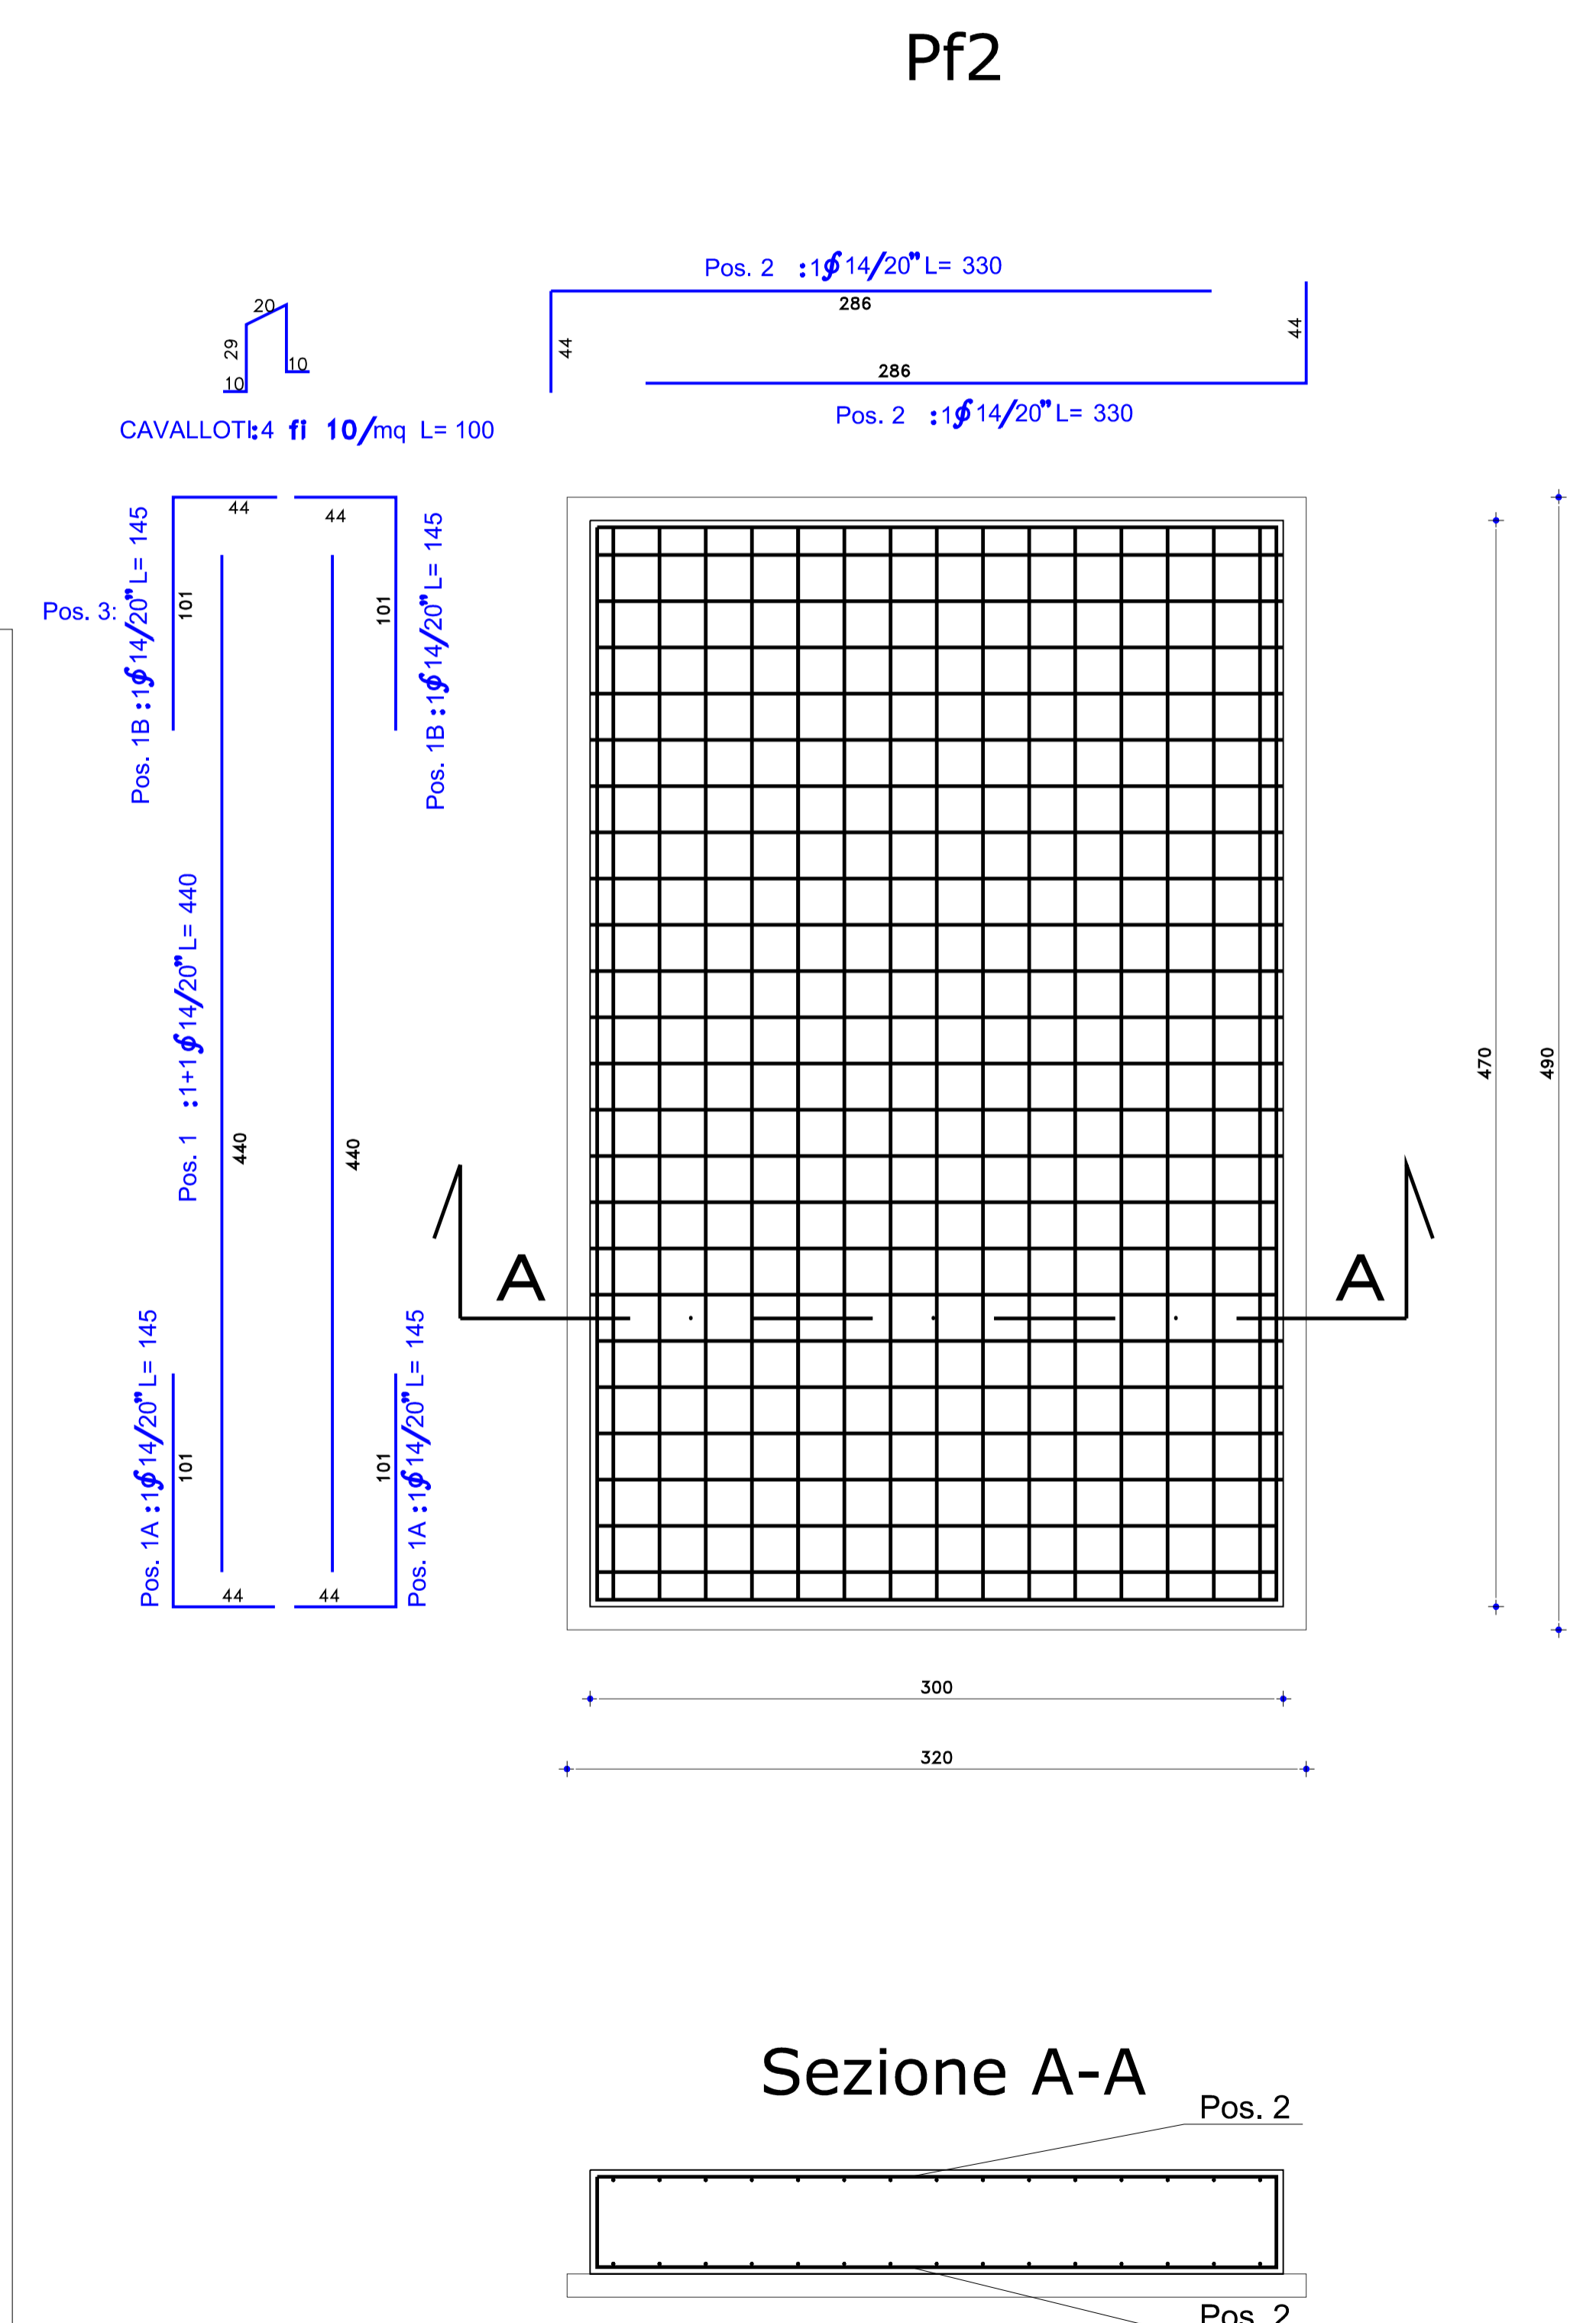

Pf4

